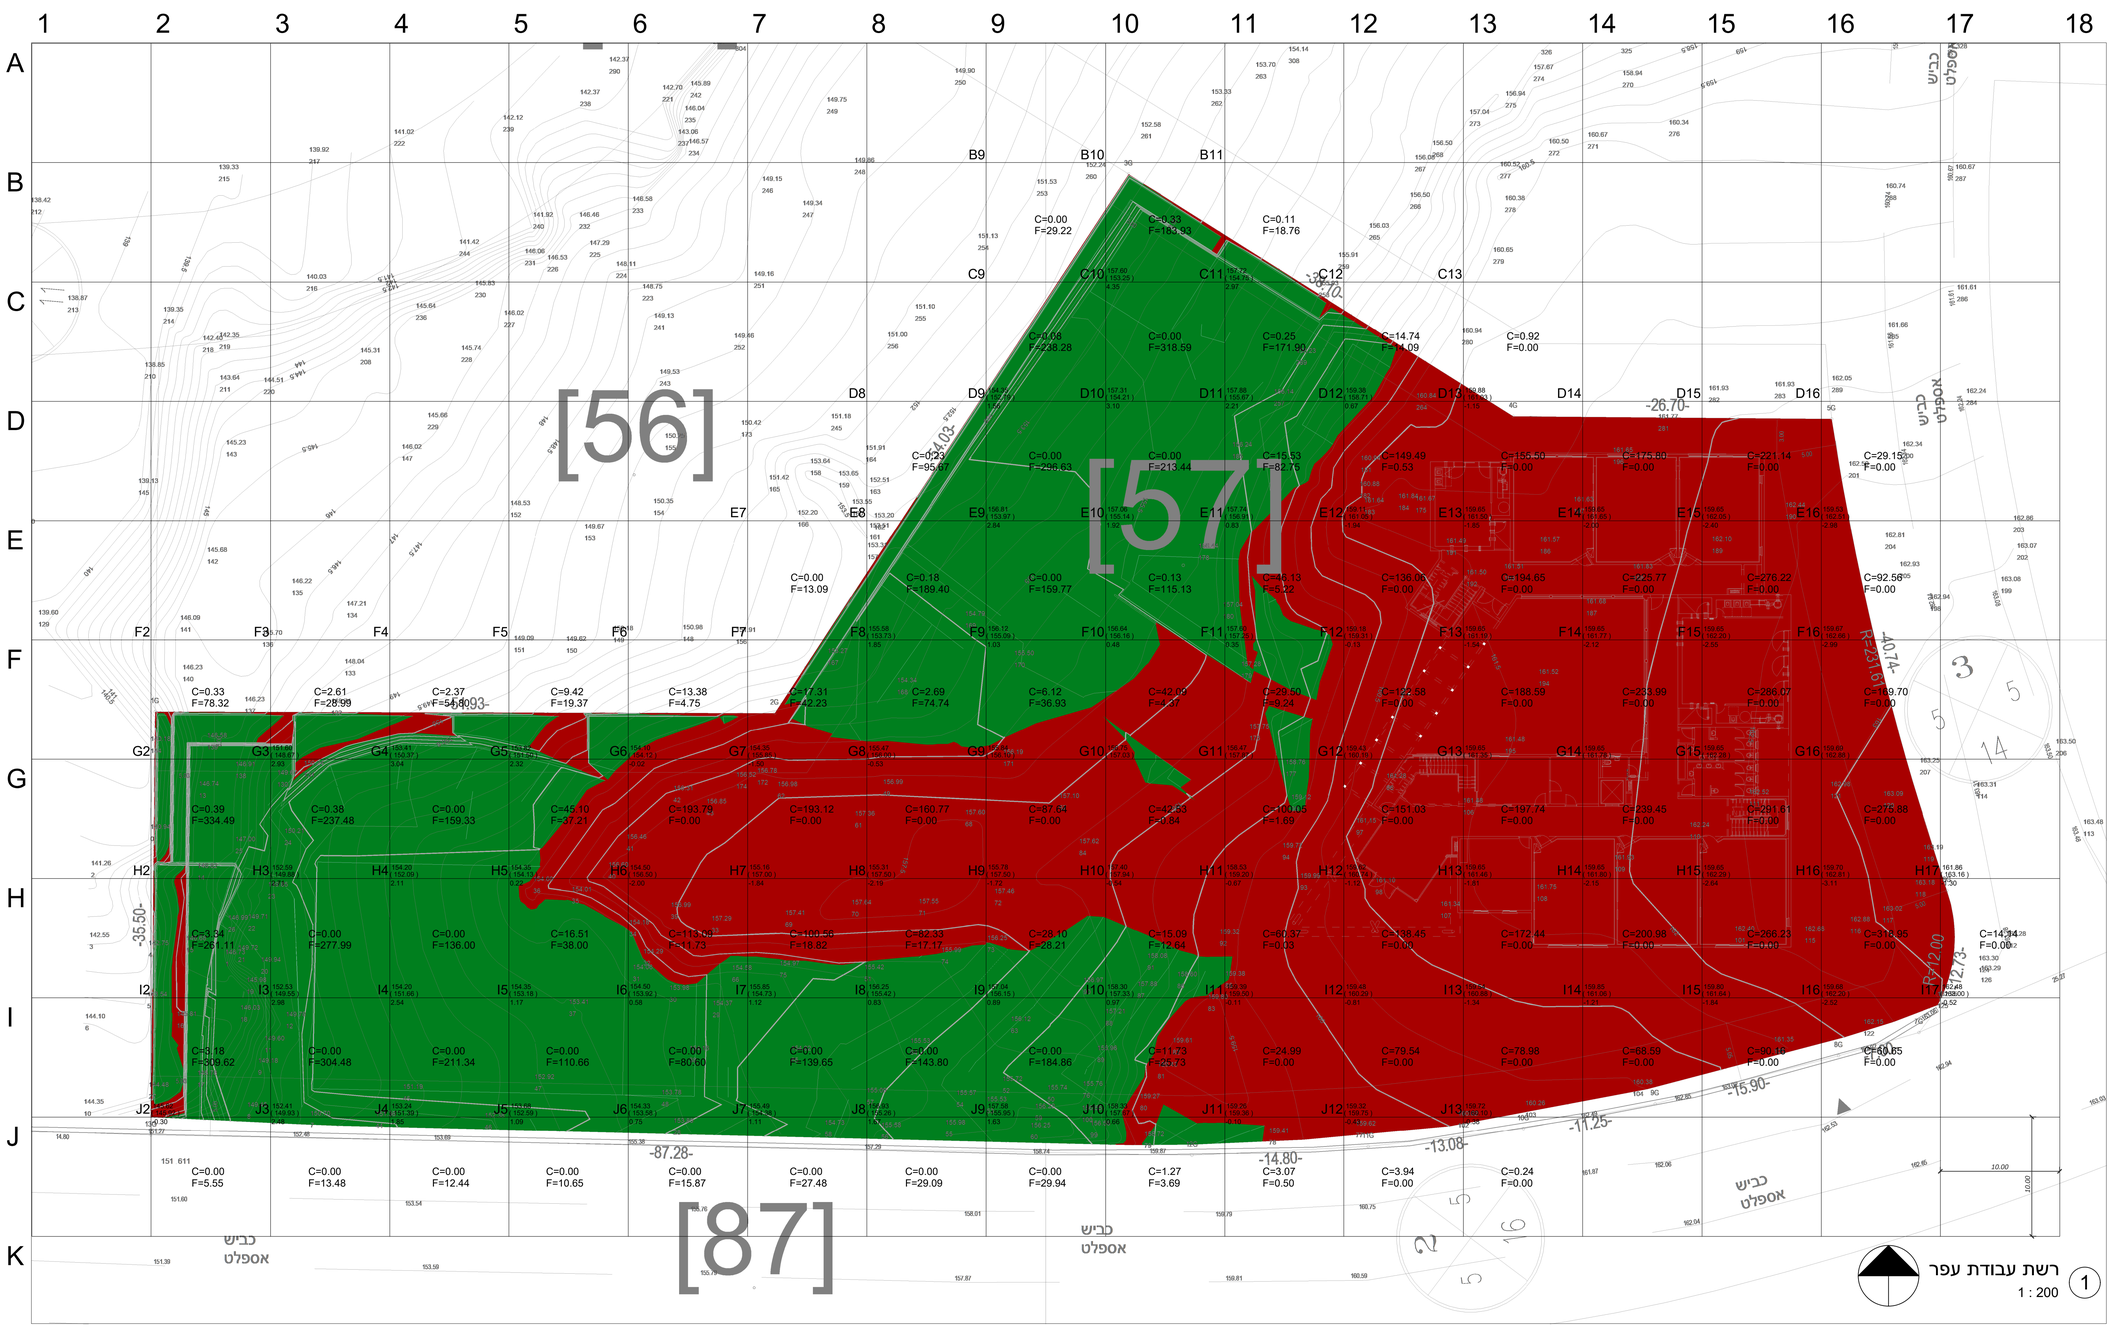

יחידות מידה:
מטר (m)
מטר מעוקב (m³)

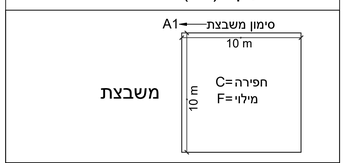

משבצת

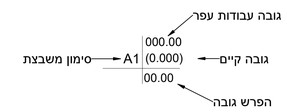

חפירה

מילוי

#	תיאור השינוי	תאריך
4	עדכון רשת עבודות עפר	17/05/2026
5	עריכת גרפיקת גיליון	19/07/2026

משבצת	חפירה	מילוי	סה"כ
B9	0.00	29.22	29.22
B10	0.33	183.93	183.60
B11	0.11	18.76	18.65
C9	0.08	238.28	238.20
C10	0.00	318.59	318.59
C11	0.25	171.90	171.66
C12	14.74	14.09	-0.66
C13	0.92	0.00	-0.92
D8	0.23	95.67	95.44
D9	0.00	296.63	296.63
D10	0.00	213.44	213.44
D11	15.53	82.75	67.22
D12	149.49	0.53	-148.96
D13	155.50	0.00	-155.50
D14	175.80	0.00	-175.80
D15	221.14	0.00	-221.14
D16	29.15	0.00	-29.15
E7	0.00	13.09	13.09
E8	0.18	189.40	189.22
E9	0.00	159.77	159.77
E10	0.13	115.13	115.01

משבצת	חפירה	מילוי	סה"כ
E11	46.13	5.22	-40.92
E12	136.06	0.00	-136.06
E13	194.65	0.00	-194.65
E14	225.77	0.00	-225.77
E15	276.22	0.00	-276.22
E16	92.56	0.00	-92.56
F2	0.33	78.32	77.99
F3	2.61	28.99	26.38
F4	2.37	54.80	52.43
F5	9.42	19.37	9.95
F6	13.38	4.75	-8.62
F7	17.31	42.23	24.92
F8	2.69	74.74	72.04
F9	6.12	36.93	30.82
F10	42.09	4.37	-37.73
F11	29.50	9.24	-20.26
F12	122.58	0.00	-122.58
F13	188.59	0.00	-188.59
F14	233.99	0.00	-233.99
F15	286.07	0.00	-286.07
F16	169.70	0.00	-169.70

משבצת	חפירה	מילוי	סה"כ
G2	0.39	334.49	334.10
G3	0.38	237.48	237.10
G4	0.00	159.33	159.33
G5	45.10	37.21	-7.89
G6	193.79	0.00	-193.79
G7	193.12	0.00	-193.12
G8	160.77	0.00	-160.77
G9	87.64	0.00	-87.64
G10	42.53	0.84	-41.69
G11	100.05	1.69	-98.35
G12	151.03	0.00	-151.03
G13	197.74	0.00	-197.74
G14	239.45	0.00	-239.45
G15	291.61	0.00	-291.61
G16	275.88	0.00	-275.88
H2	3.34	261.11	257.77
H3	0.00	277.99	277.99
H4	0.00	136.00	136.00
H5	16.51	38.00	21.49
H6	113.09	11.73	-101.36
H7	100.56	18.82	-81.74

משבצת	חפירה	מילוי	סה"כ
H8	82.33	17.17	-65.16
H9	28.10	28.21	0.12
H10	15.09	12.64	-2.45
H11	60.37	0.03	-60.35
H12	138.45	0.00	-138.45
H13	172.44	0.00	-172.44
H14	200.98	0.00	-200.98
H15	266.23	0.00	-266.23
H16	318.95	0.00	-318.95
H17	14.14	0.00	-14.14
I2	3.18	309.62	306.44
I3	0.00	304.48	304.48
I4	0.00	211.34	211.34
I5	0.00	110.66	110.66
I6	0.00	80.60	80.60
I7	0.00	139.65	139.65
I8	0.00	143.80	143.80
I9	0.00	184.86	184.86
I10	11.73	25.73	14.00
I11	24.99	0.00	-24.99
I12	79.54	0.00	-79.54

משבצת	חפירה	מילוי	סה"כ
I13	78.98	0.00	-78.98
I14	68.59	0.00	-68.59
I15	90.16	0.00	-90.16
I16	60.65	0.00	-60.65
J2	0.00	5.55	5.55
J3	0.00	13.48	13.48
J4	0.00	12.44	12.44
J5	0.00	10.65	10.65
J6	0.00	15.87	15.87
J7	0.00	27.48	27.48
J8	0.00	29.09	29.09
J9	0.00	29.94	29.94
J10	1.27	3.69	2.42
J11	3.07	0.50	-2.57
J12	3.94	0.00	-3.94
J13	0.24	0.00	-0.24
	6,798.08	5,732.33	-1,065.75

שם הפרוייקט:
בית הספר היסודי ע"ש אילן רמון

תוכן הגיליון:
רשת עבודת עפר

מתכנן: אלון גביאן
ייעוץ וליווי: אדר' נוף סולי הודיה זילכה

תאריך: 19/07/2026
מס' גיליון: 13
מהדורה: 5
קנ"מ: 1:200

אלון תכנון
www.alonplanning.net