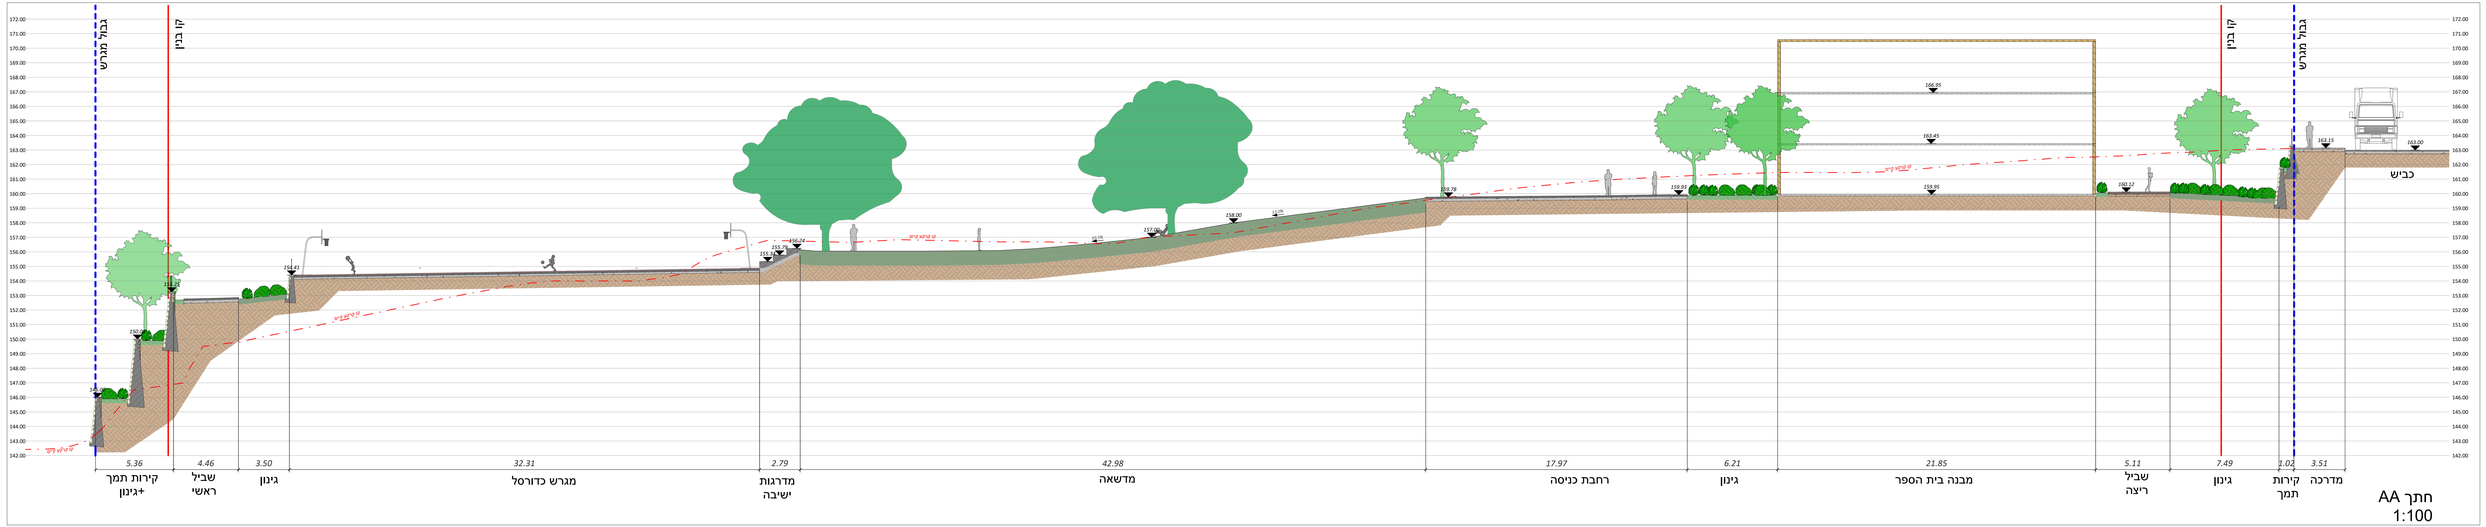

חתך AA
1:100

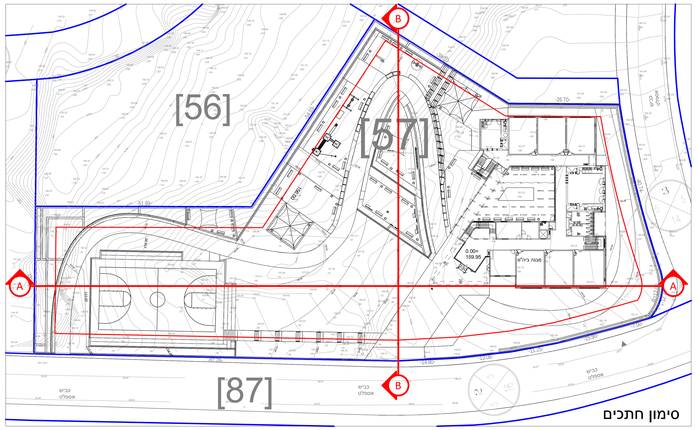

סימון חתכים

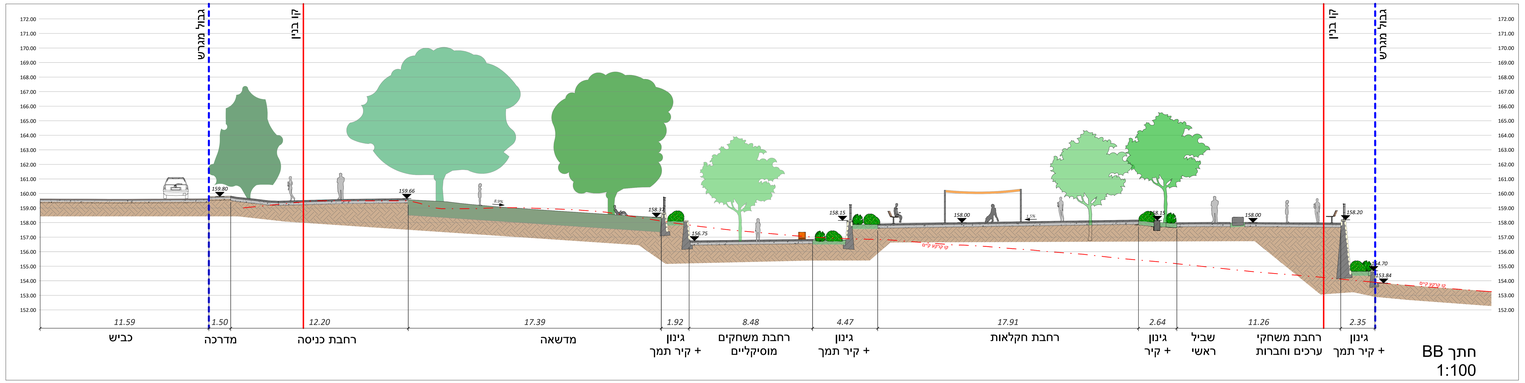

חתך BB
1:100

#	תיאור	תאריך
1	הגשה סופית	13/11/2022
5	עריכת גרפיקת גיליון	15/07/2026

שם הפרוייקט:

בית הספר היסודי ע"ש אילן רמון

תוכן הגיליון:

חתכים

מתכנן:
אלון גביאן

ייעוץ וליווי:
אדר' נוף סולי הודיה זילכה

תאריך:	15/07/2026
מס' גיליון:	3
מהדורה:	5
קנ"מ:	1:100

אלון תכנון
www.alonplanning.net