
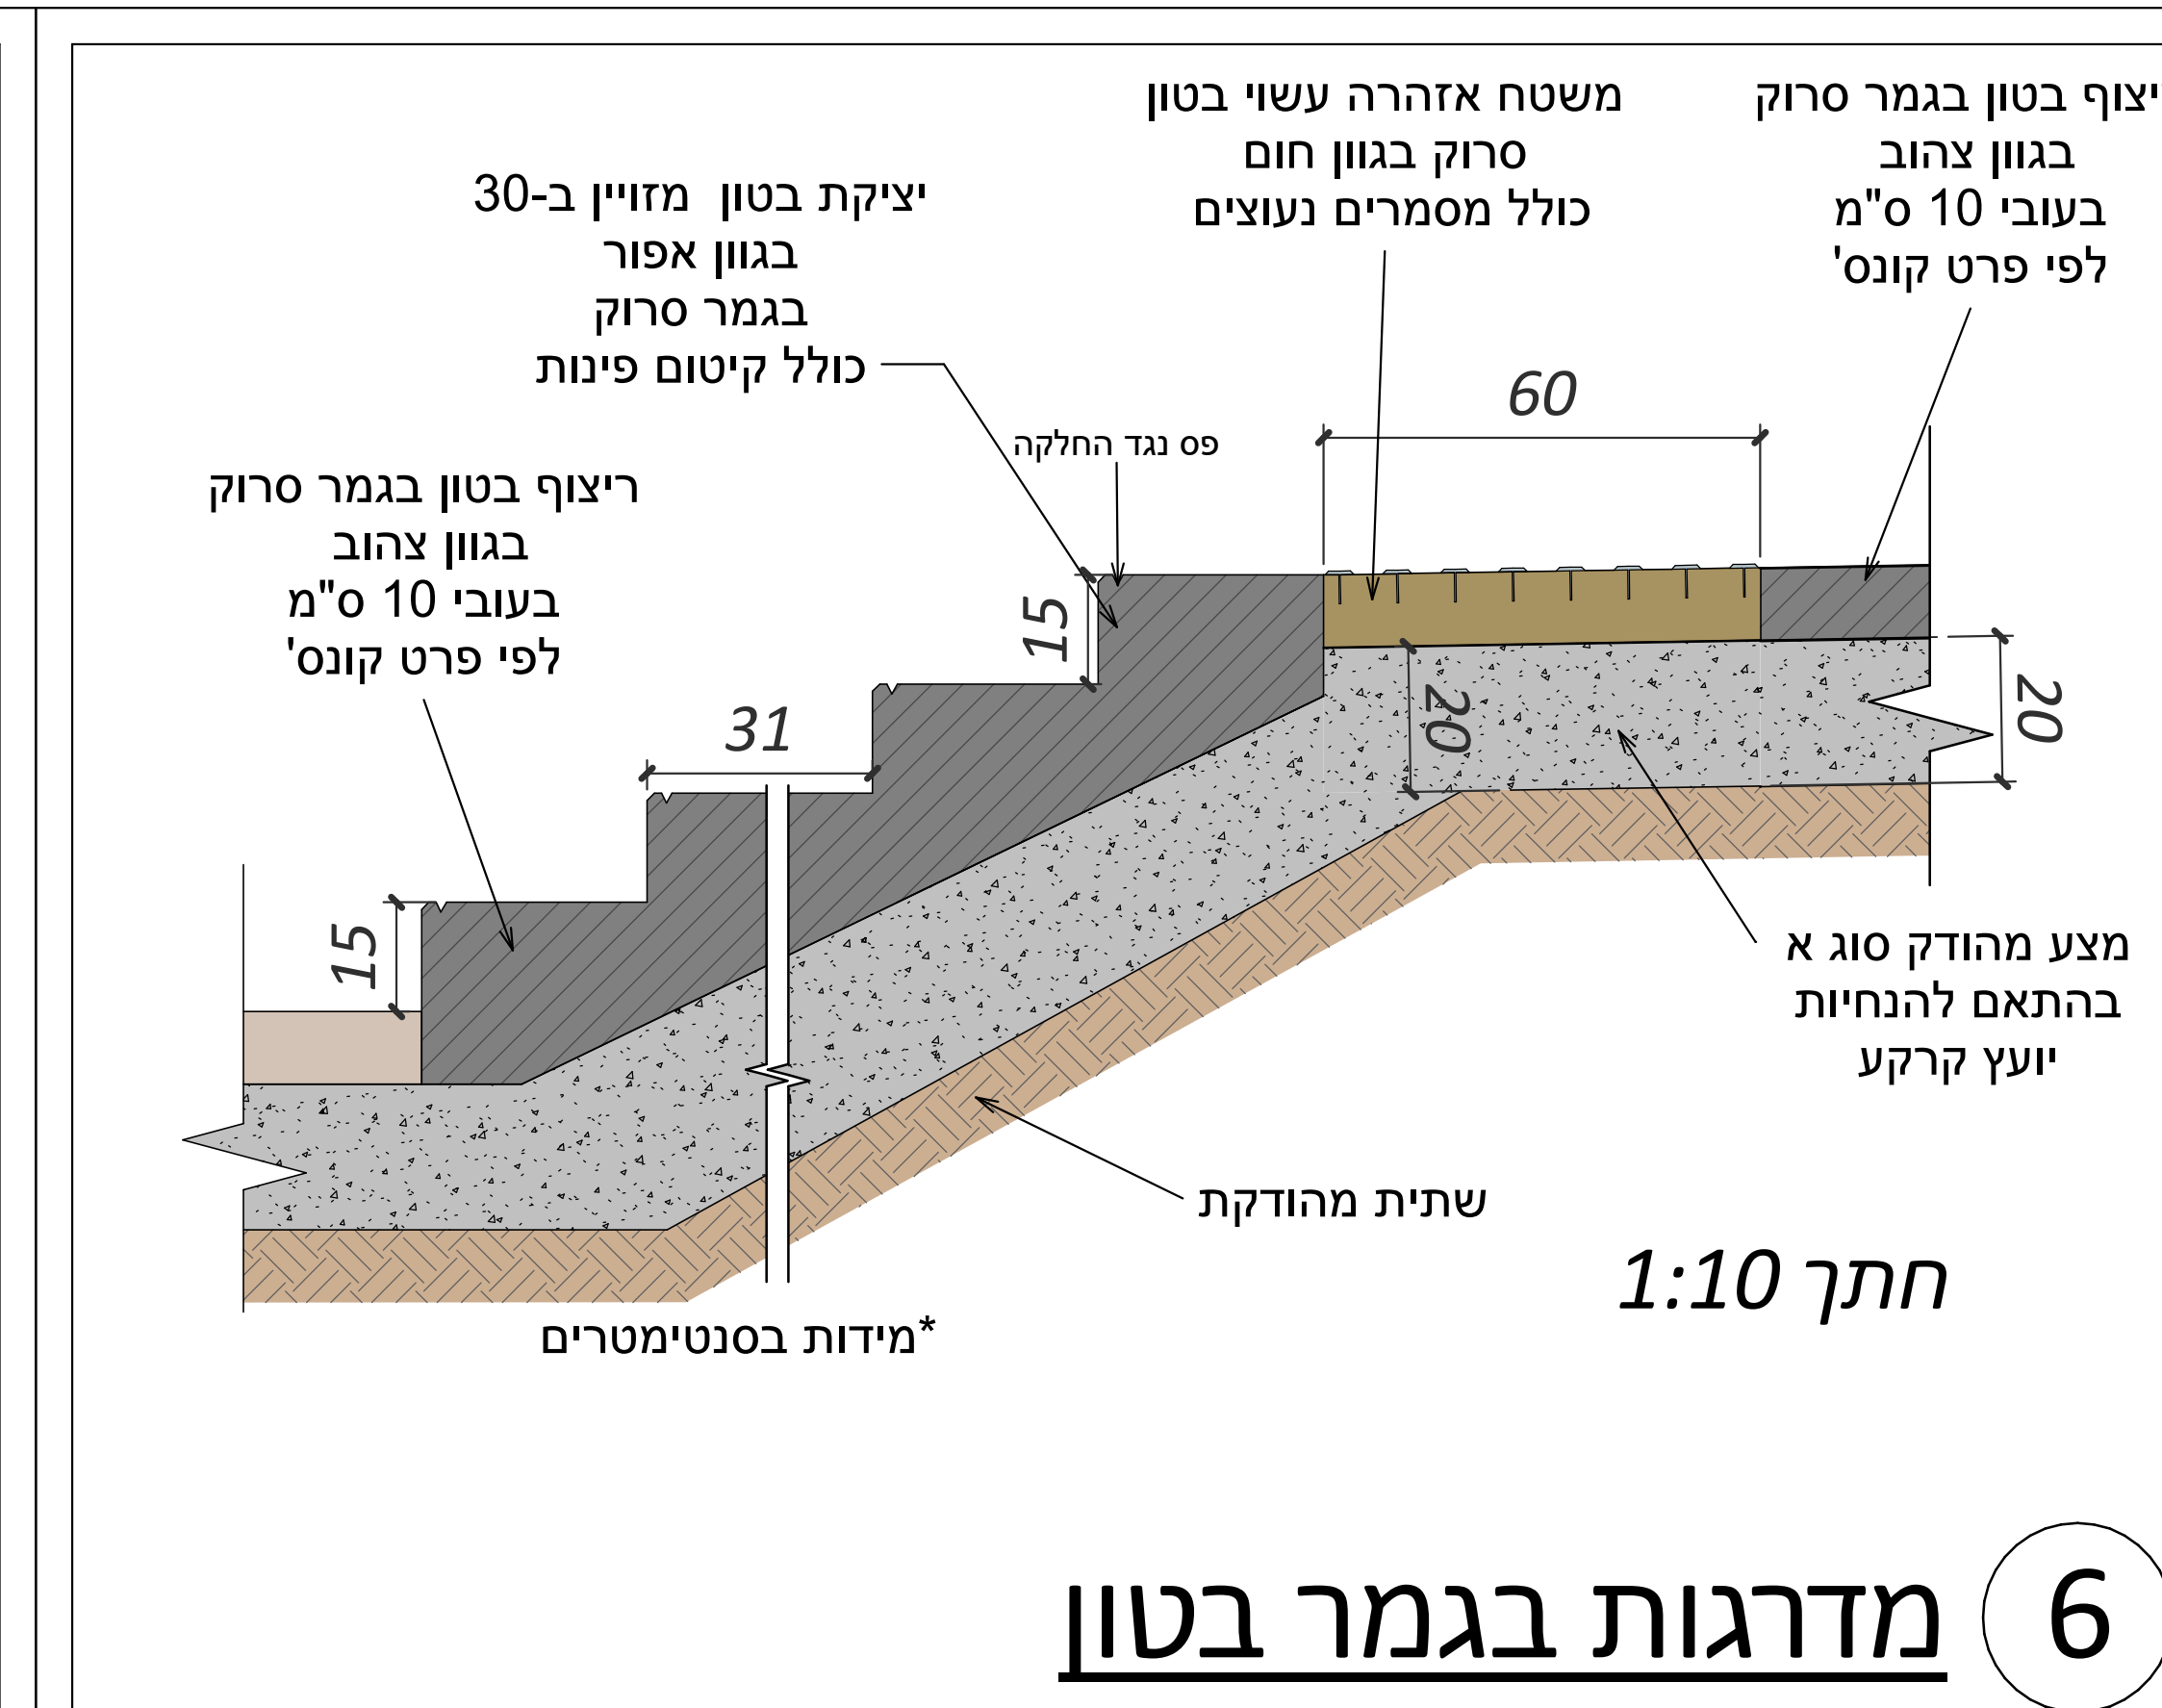
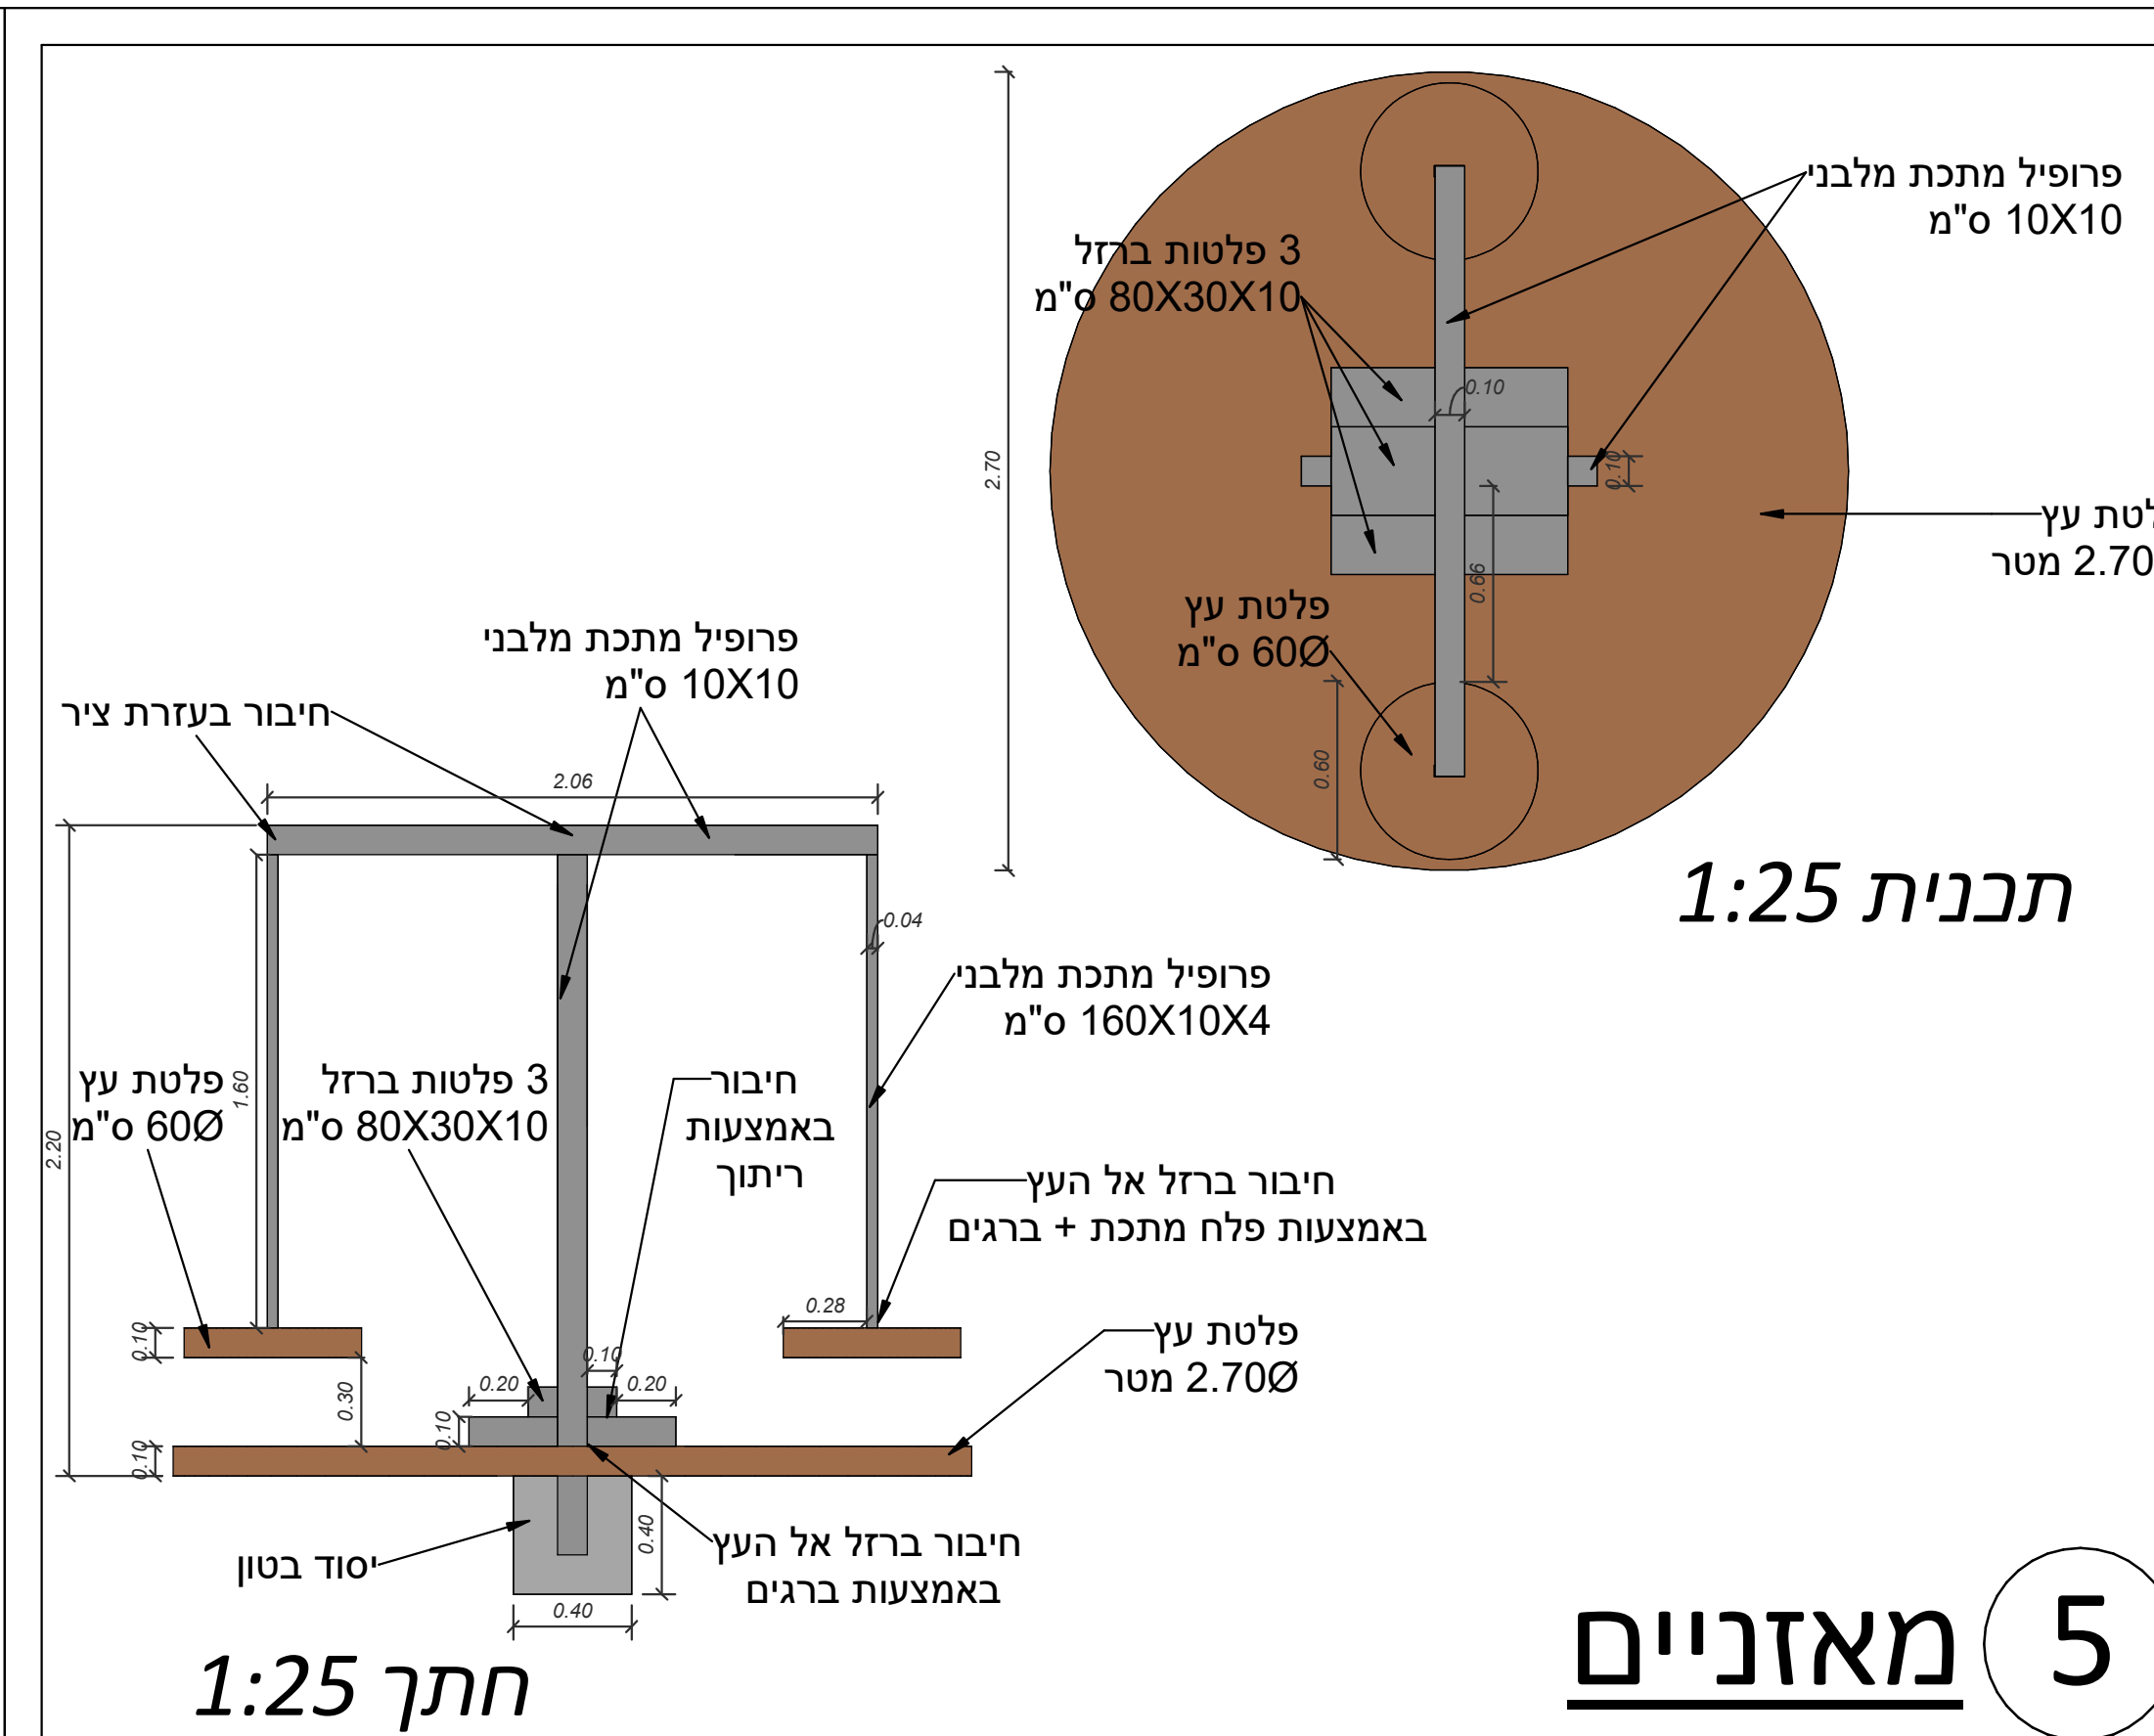
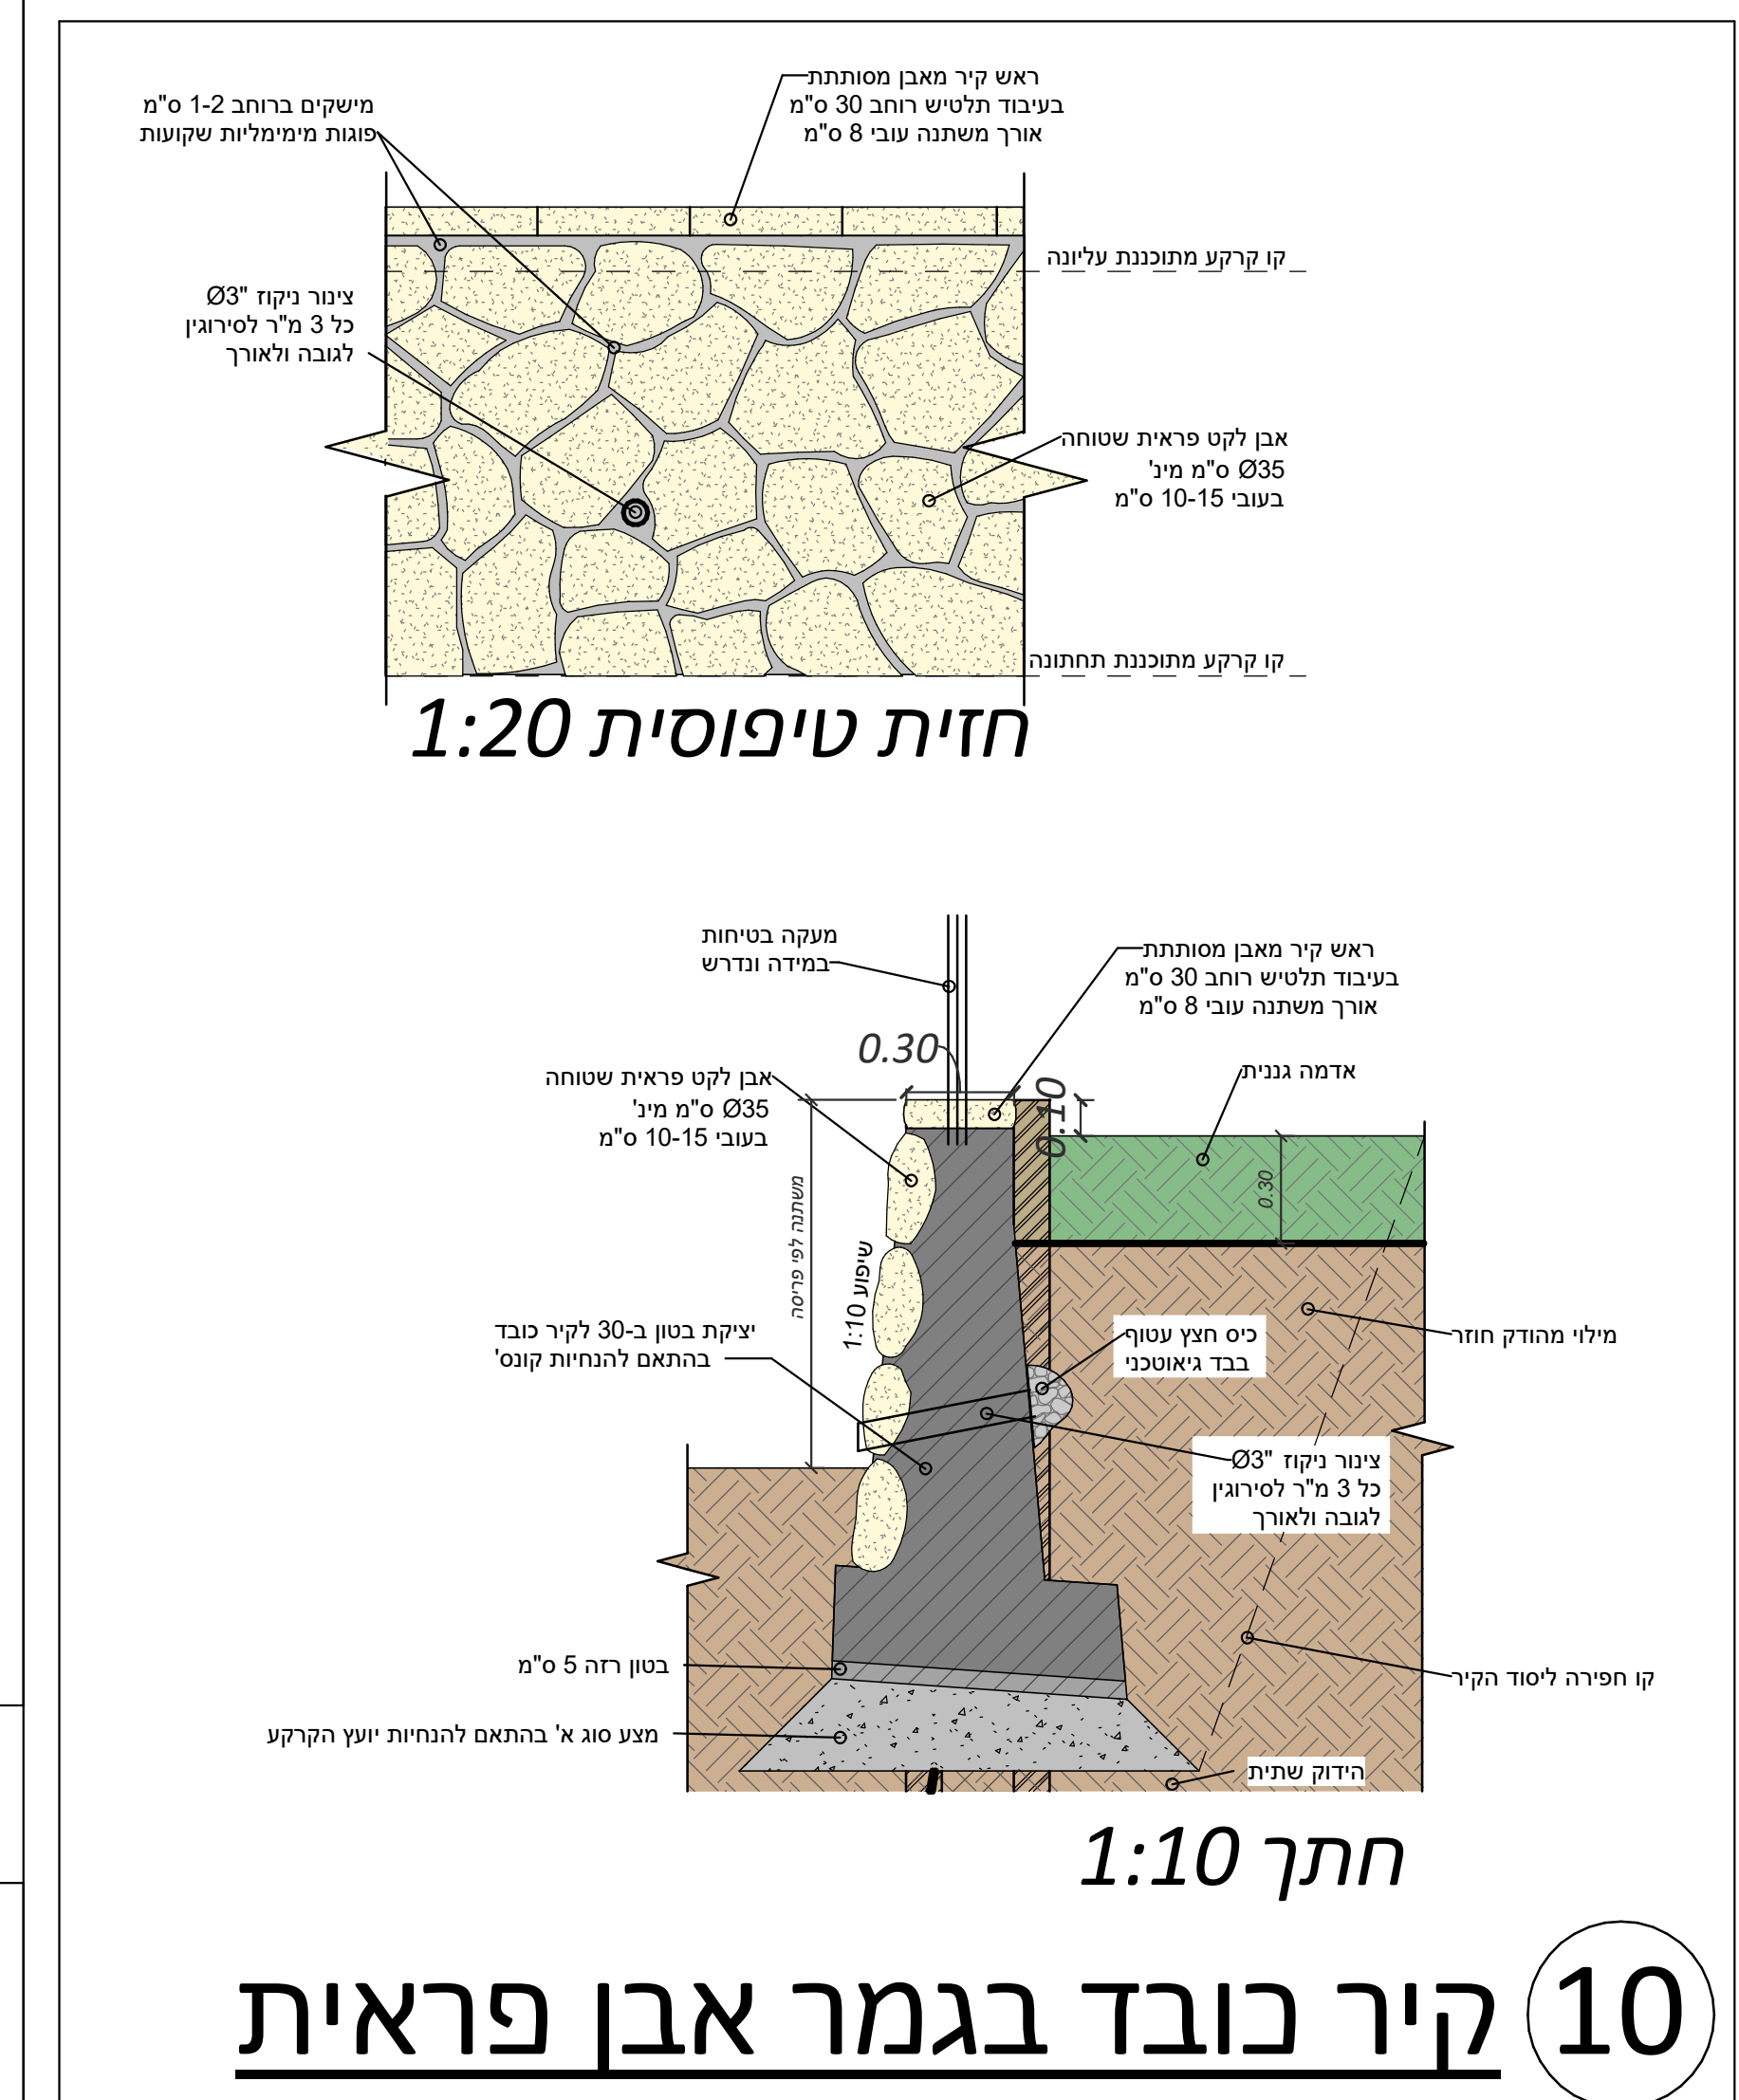
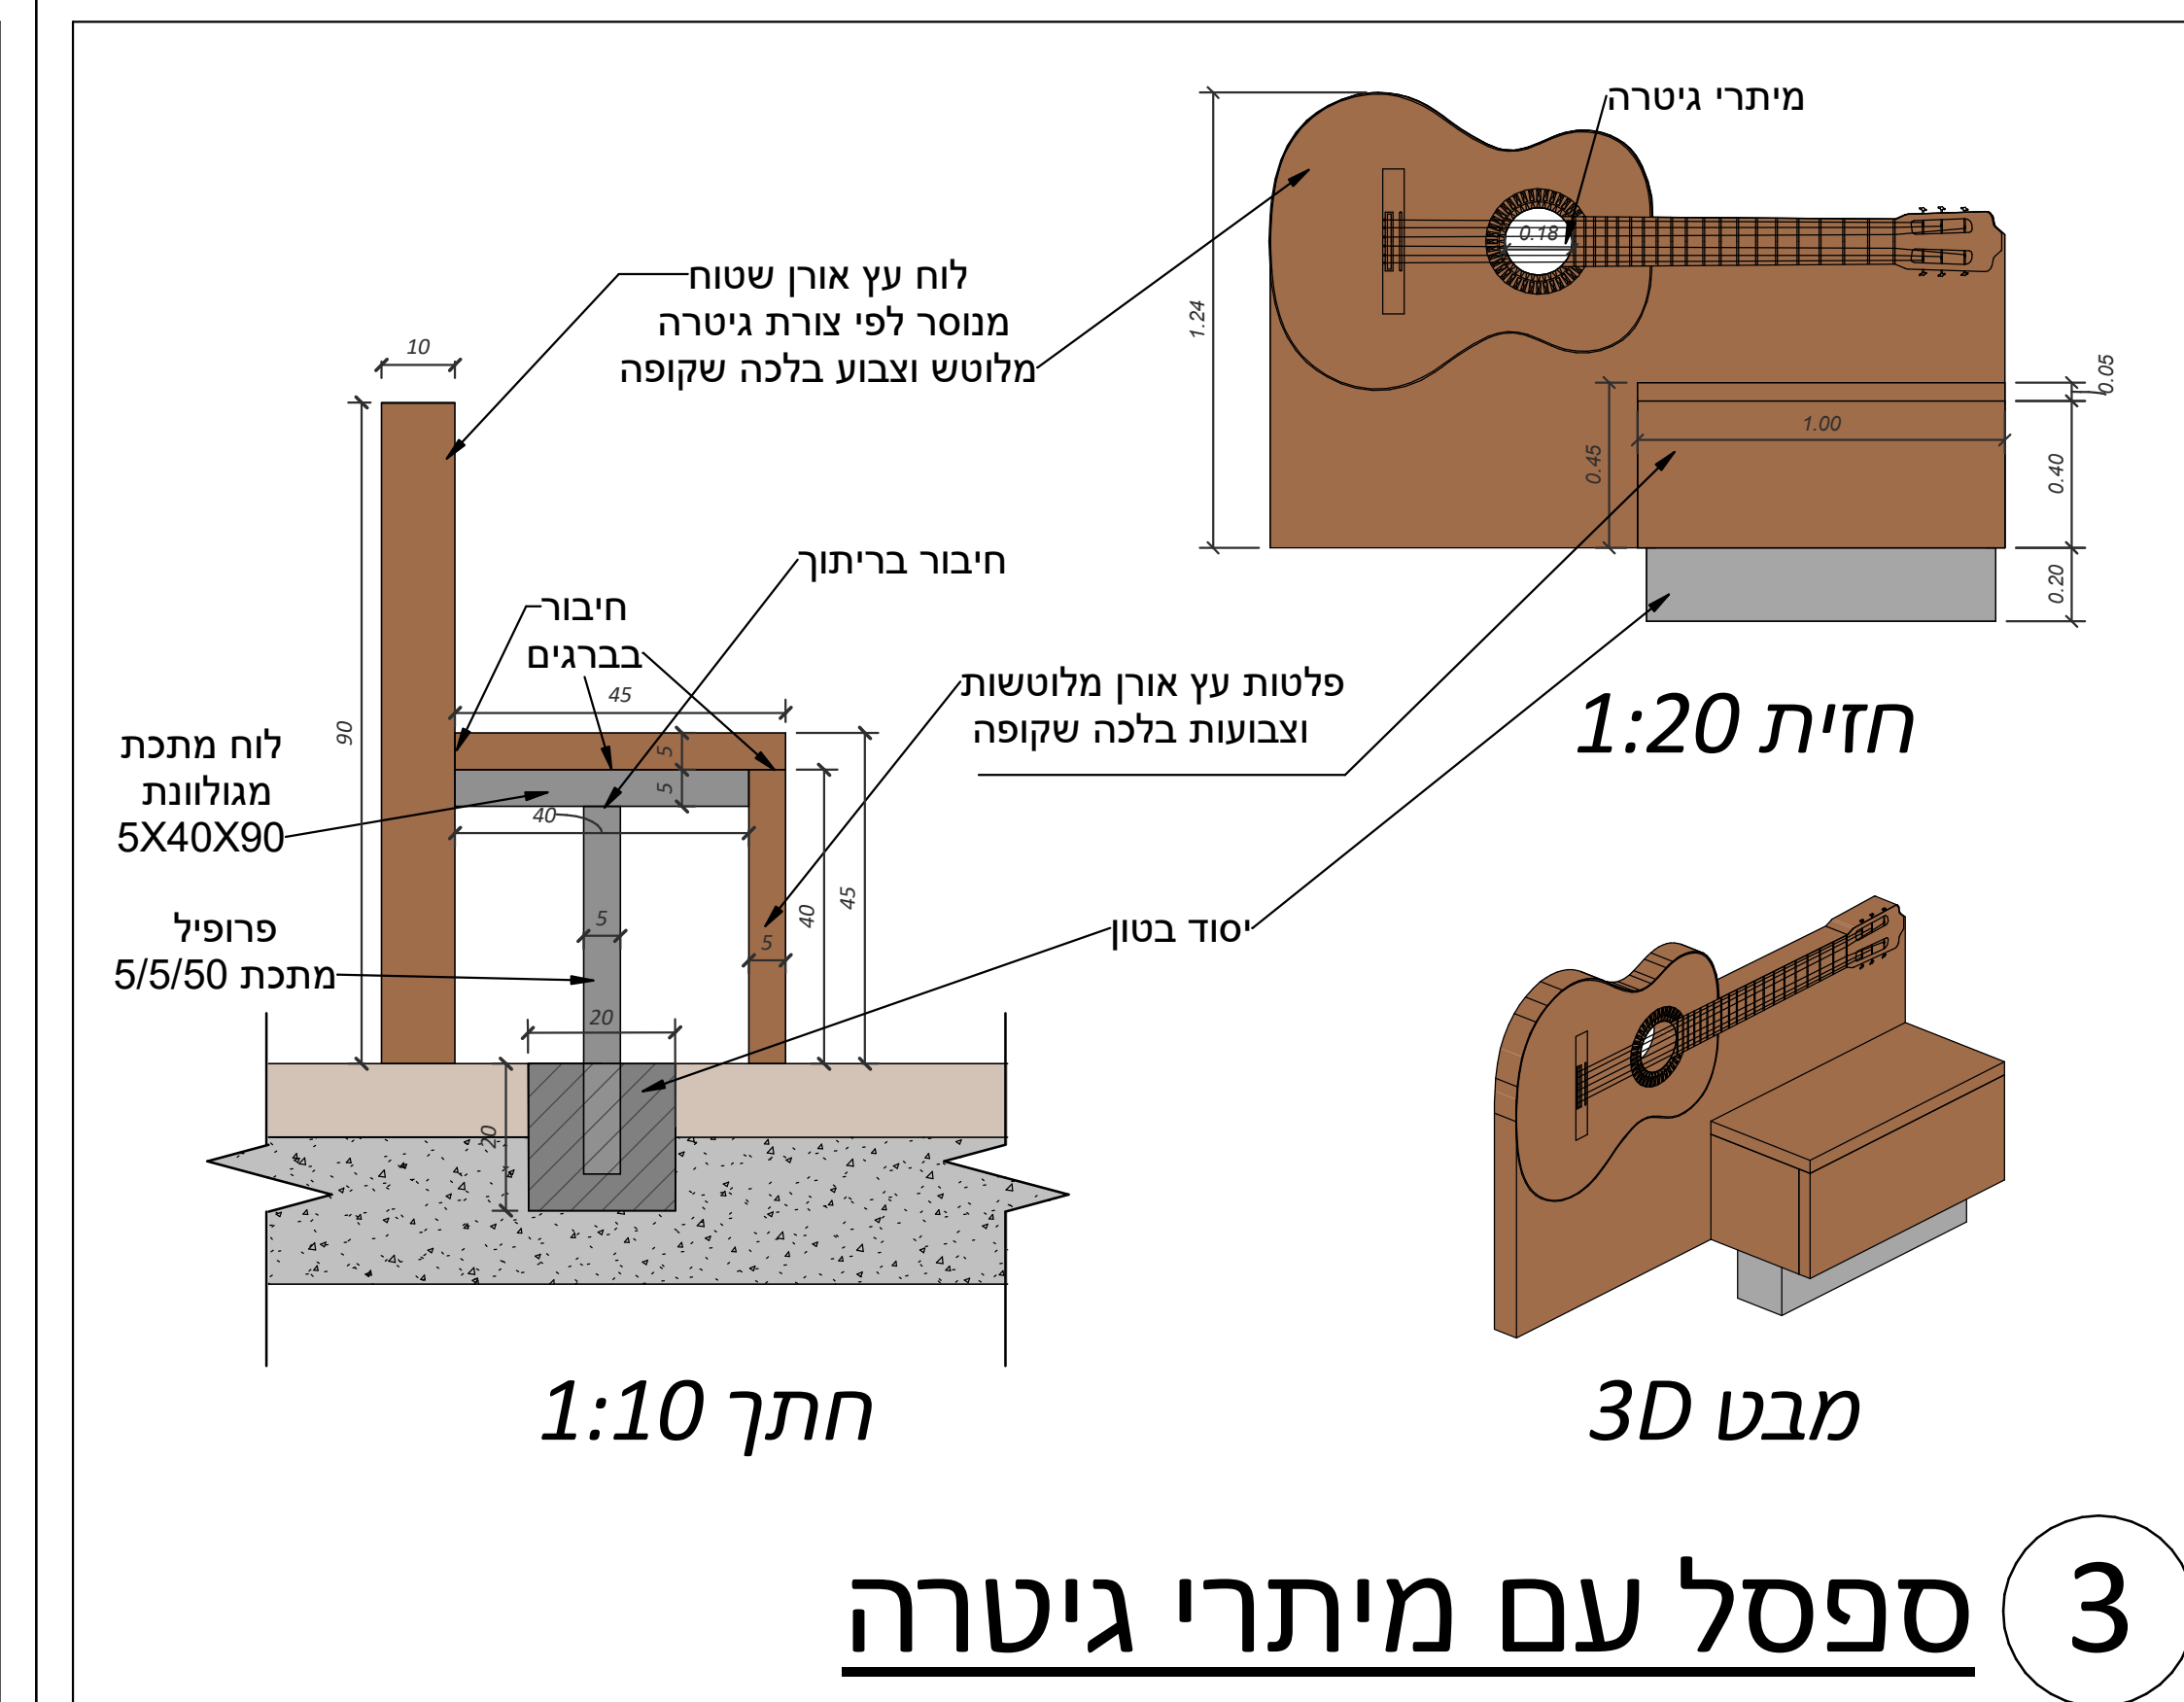
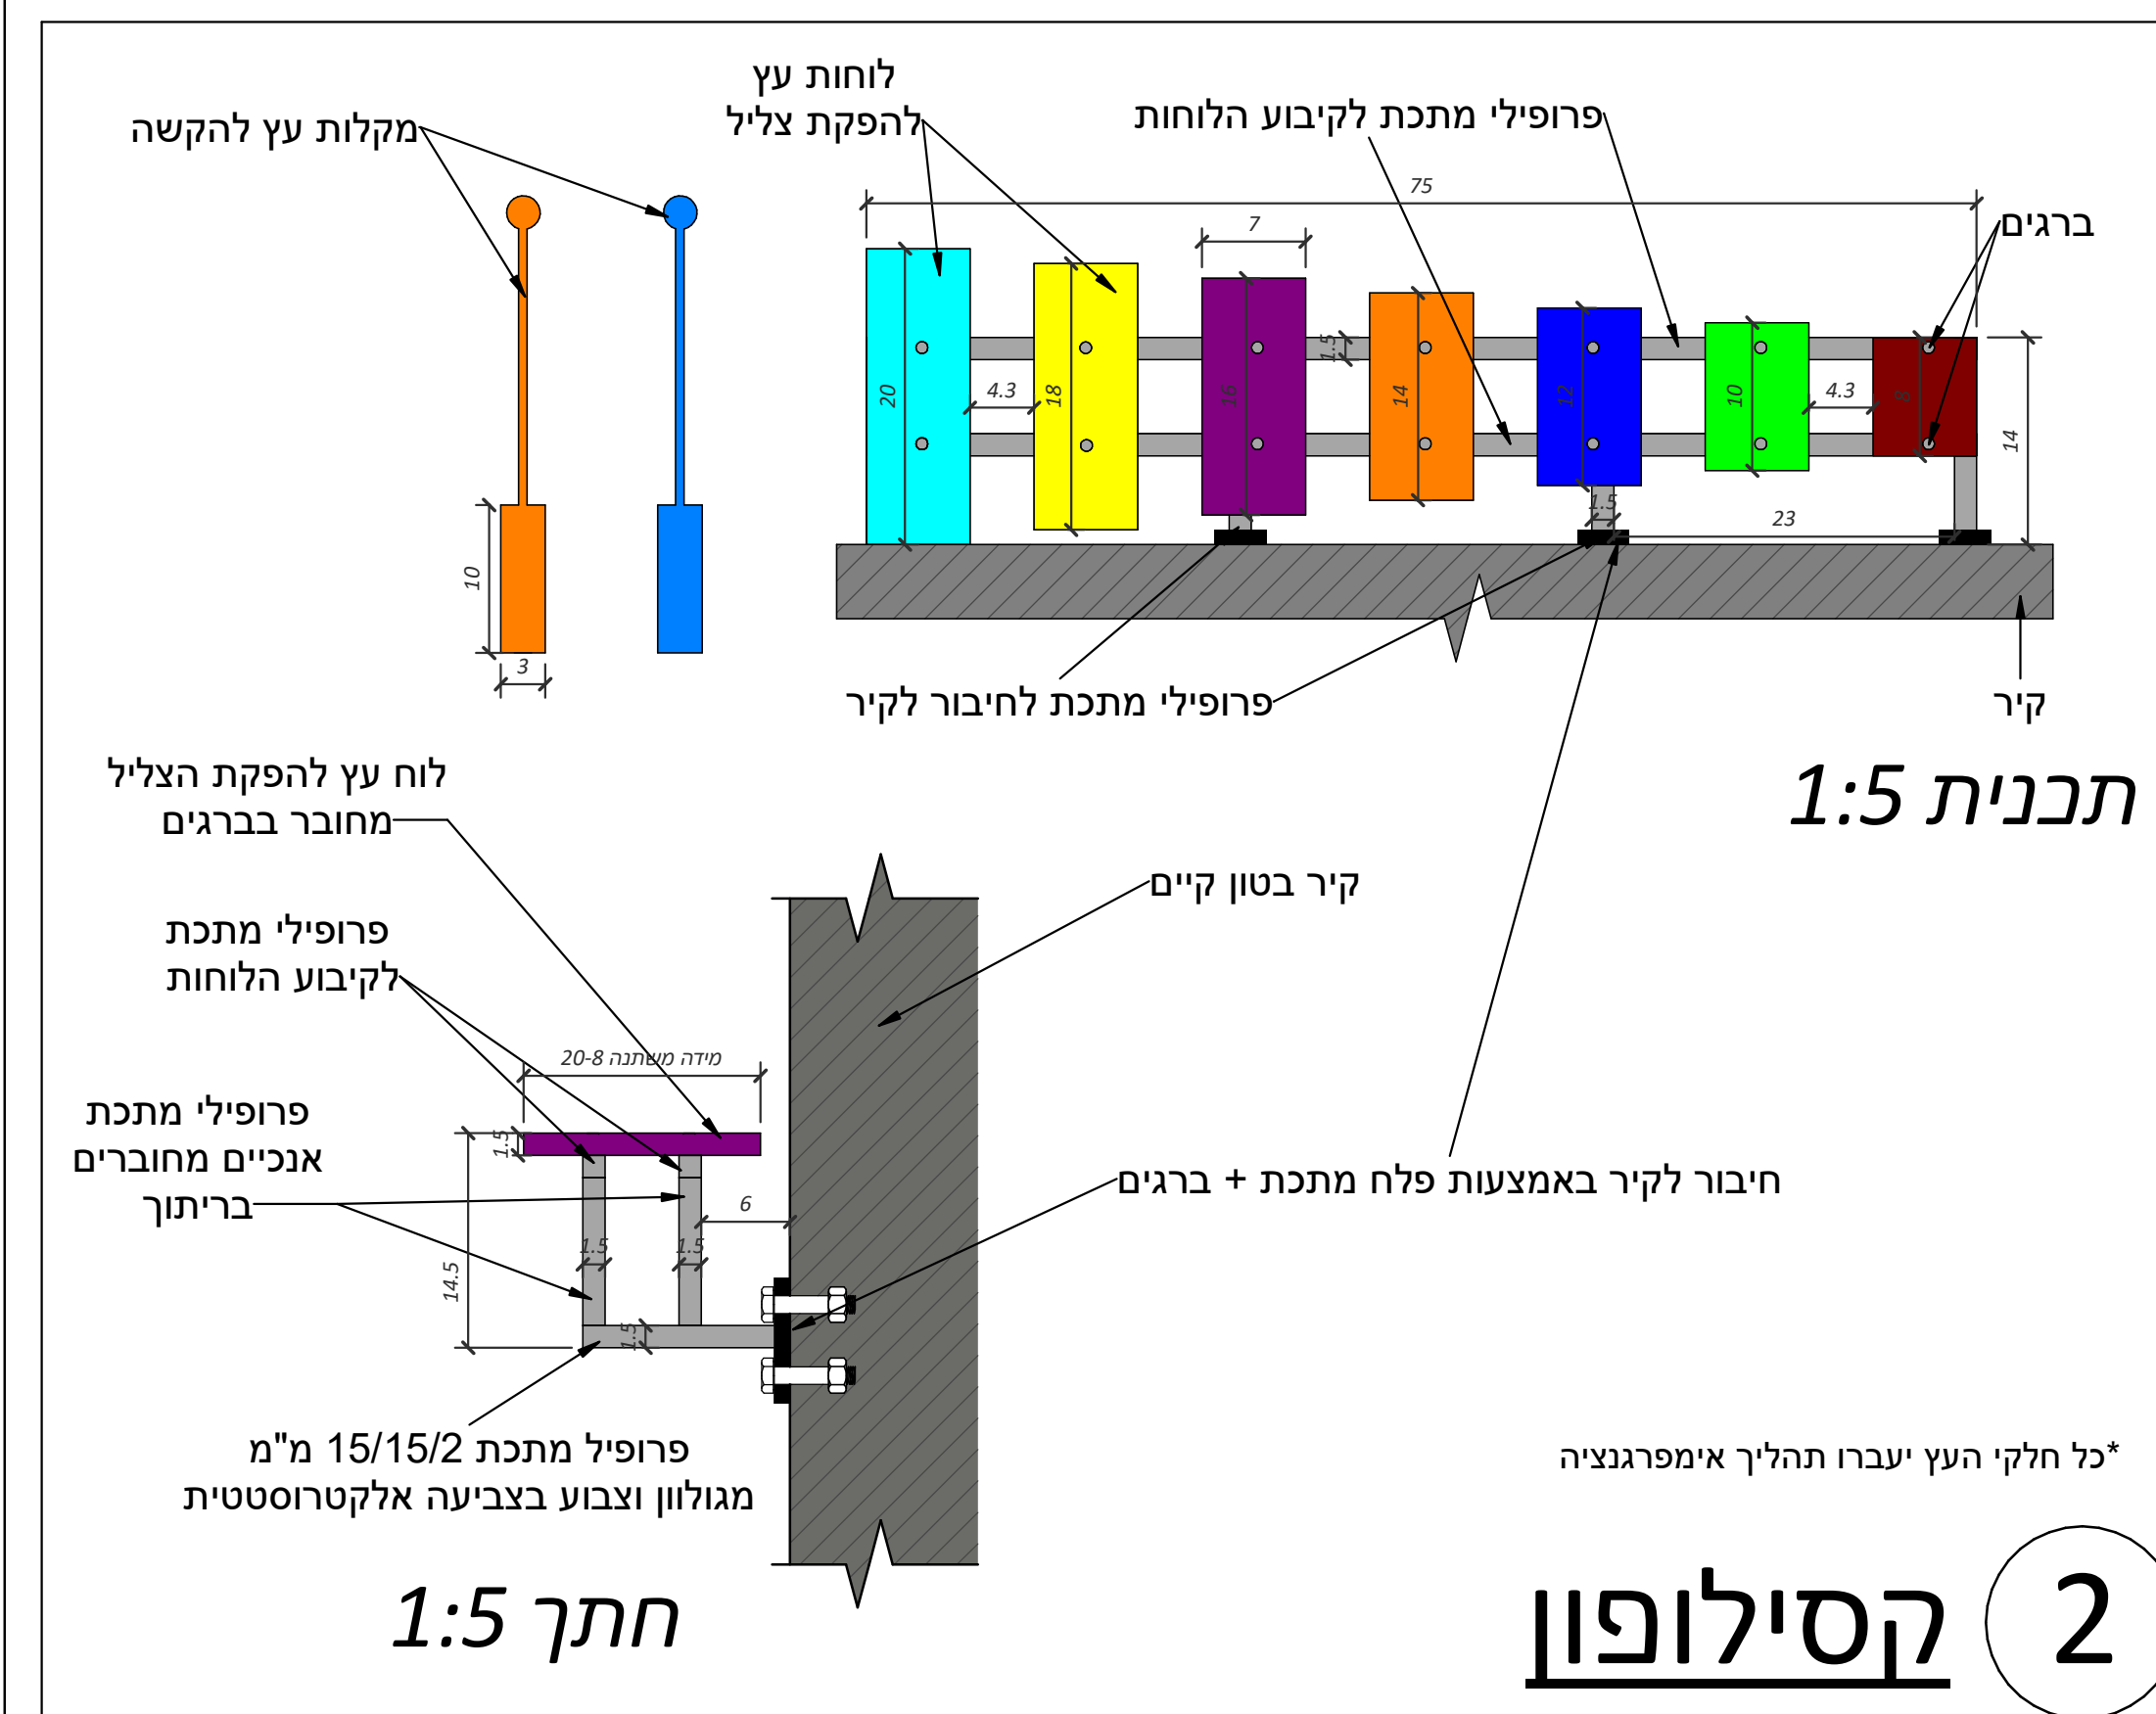


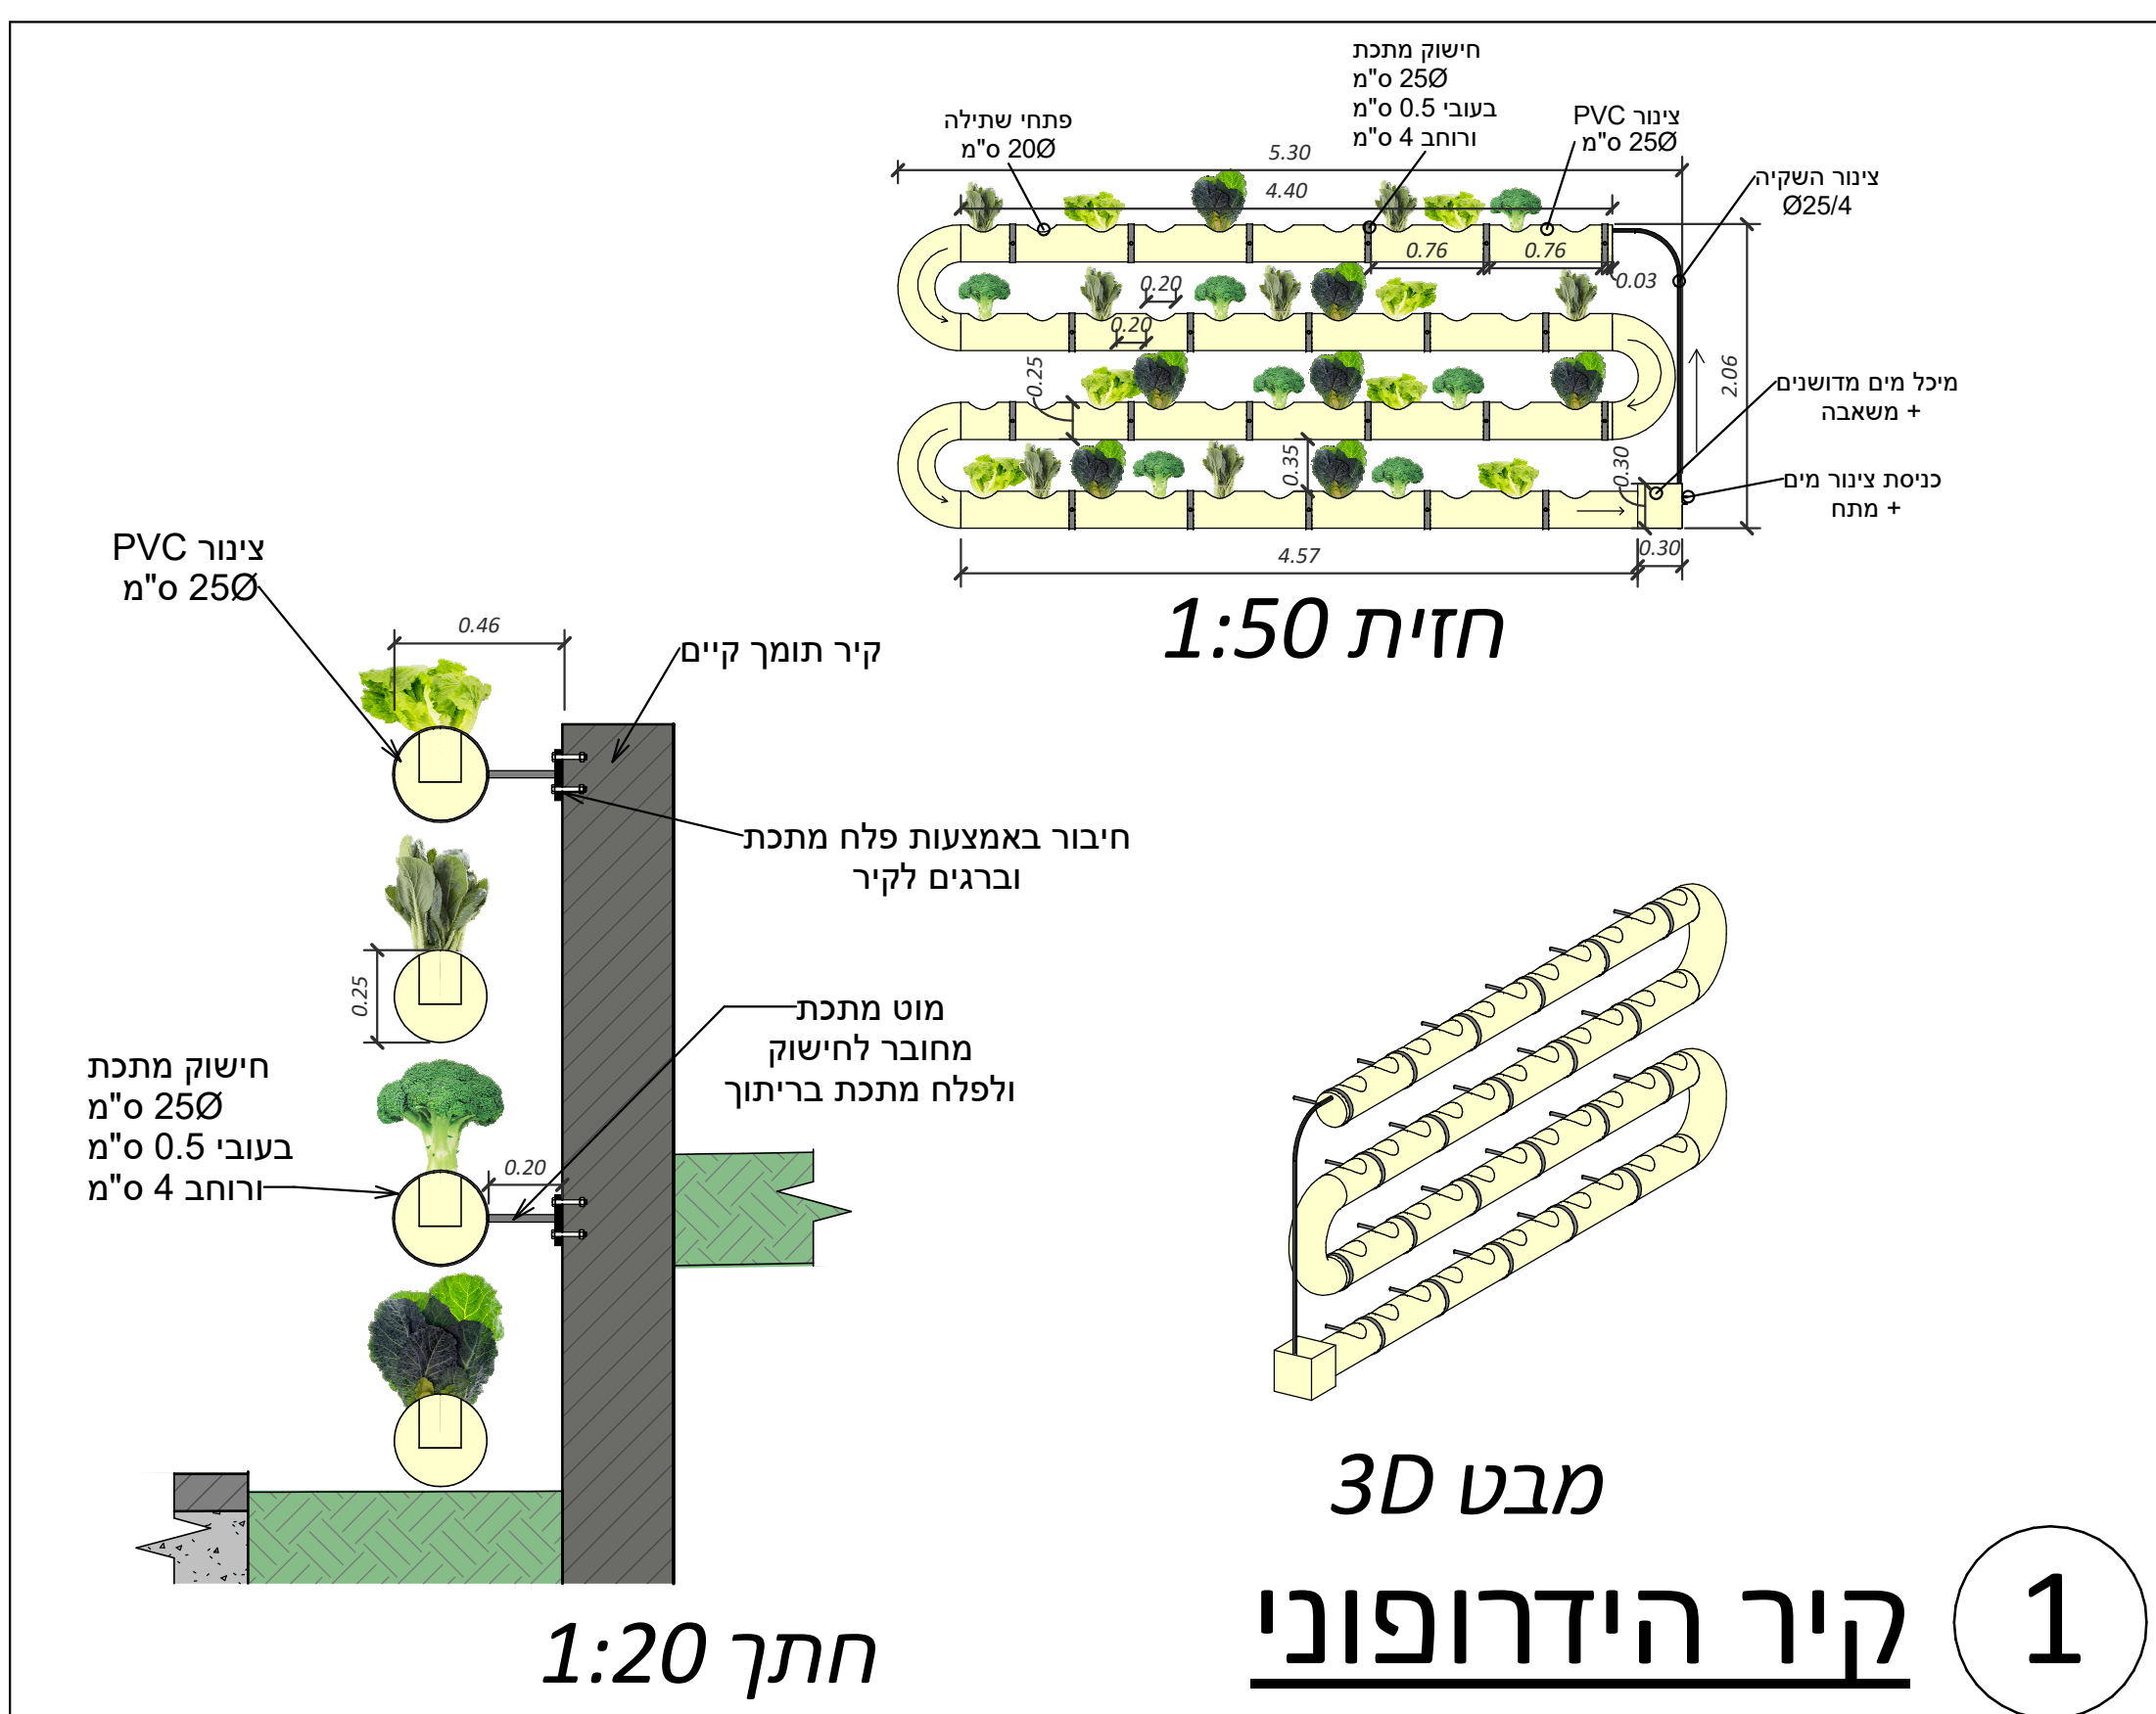

#	שם הפרט
1	קיר הידרופוני
2	קסילופון
3	ספסל עם מיתרי גיטרה
4	שווי משקל על בולי עץ
5	מאזניים
6	מדרגות בגמר בטון
7	מעקה
8	מאחז יד
9	חיבור משטח גומי לשביל בטון סרוק
10	קיר כובד בגמר אבן פראית

#	תיאור	תאריך
1	הגשה והצגה	13/11/2022
6	עריכת גרפיקת גיליון	26/07/2026

שם הפרויקט:
בית הספר היסודי ע"ש אילן
רמון

תוכן הגיליון:

פרטים

מתכון:

ייעוץ וליווי:

תאריך:

מס' גיליון:

1111



