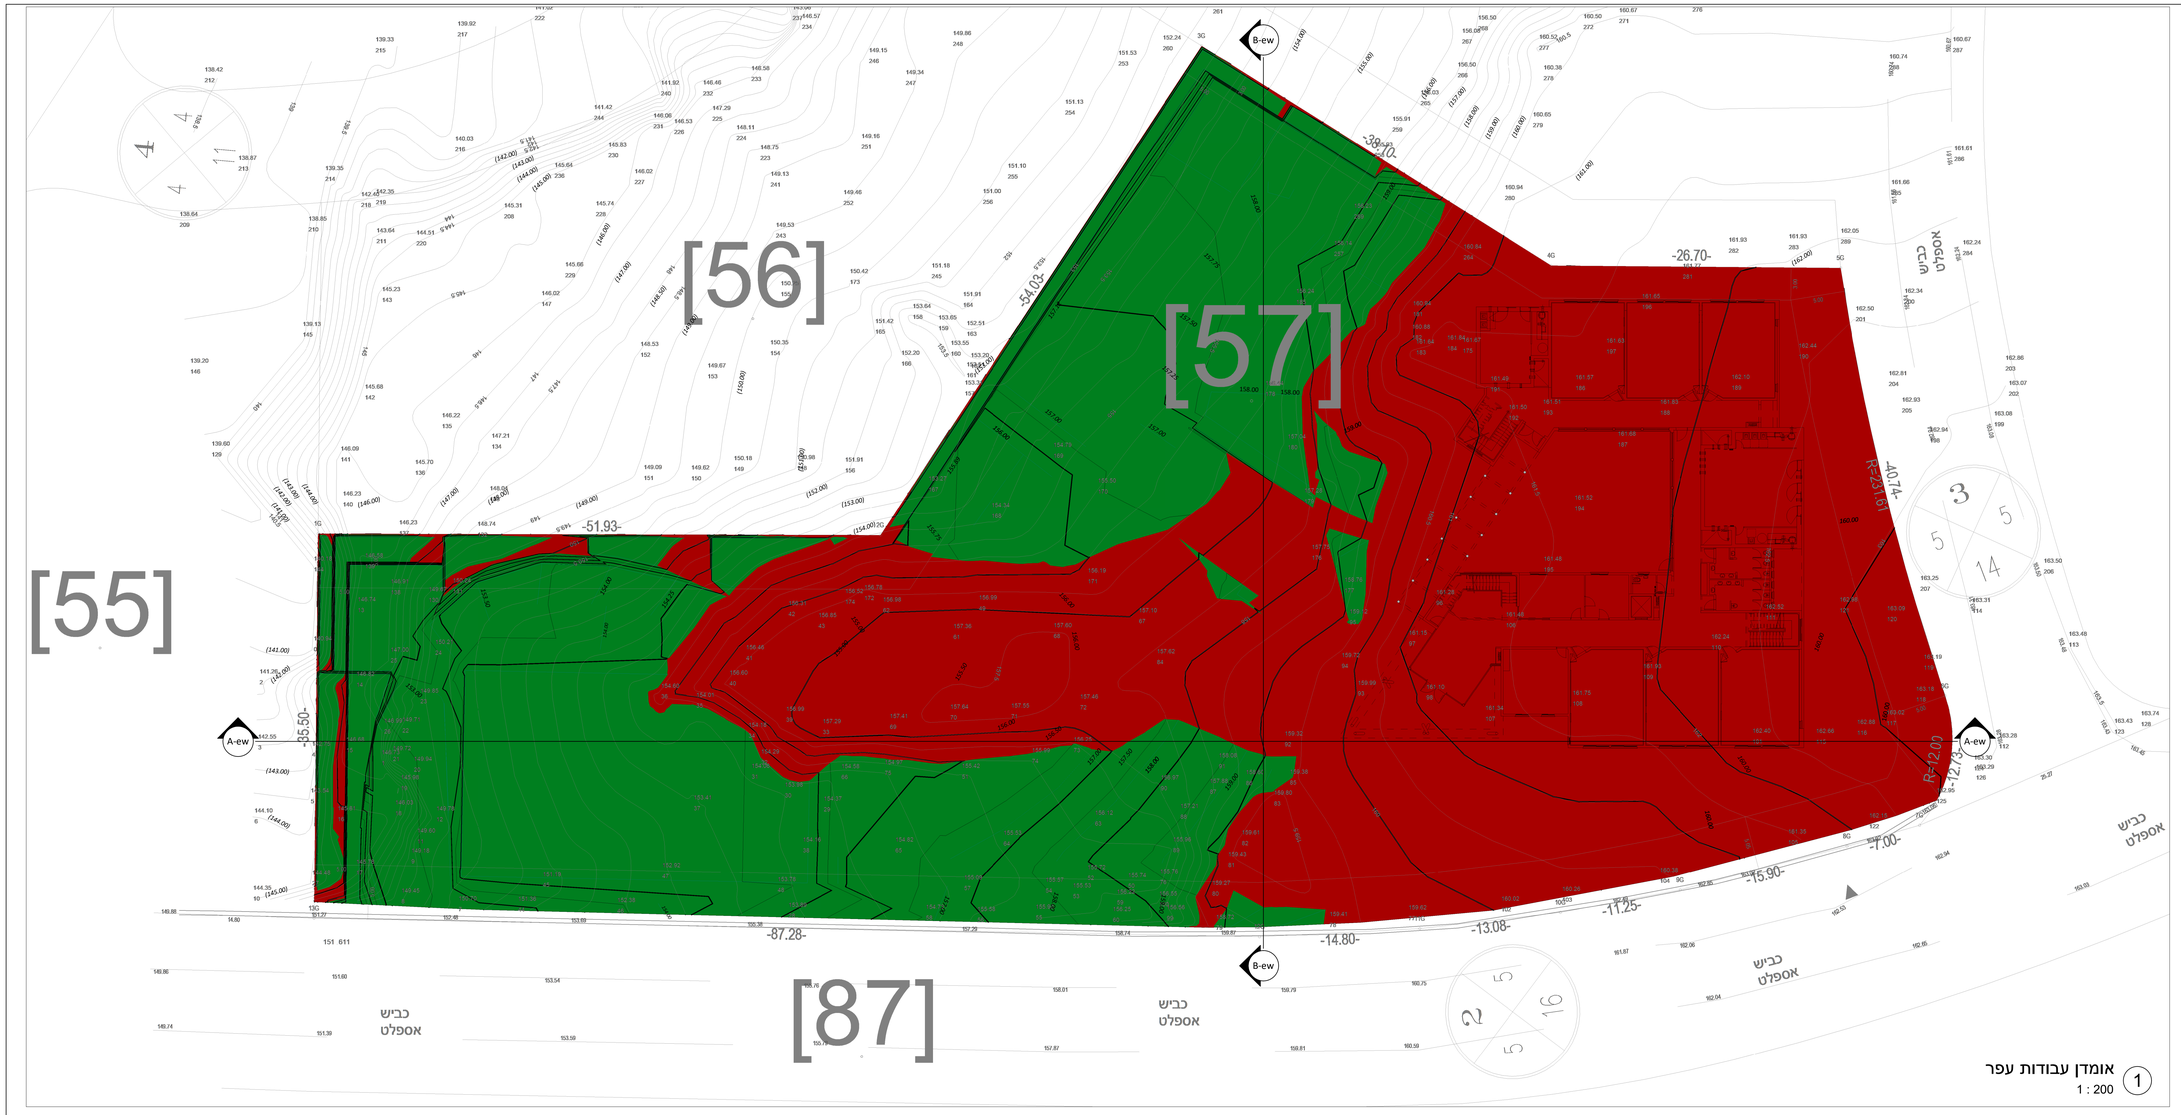

1 אומדן עבודות עפר
1 : 200

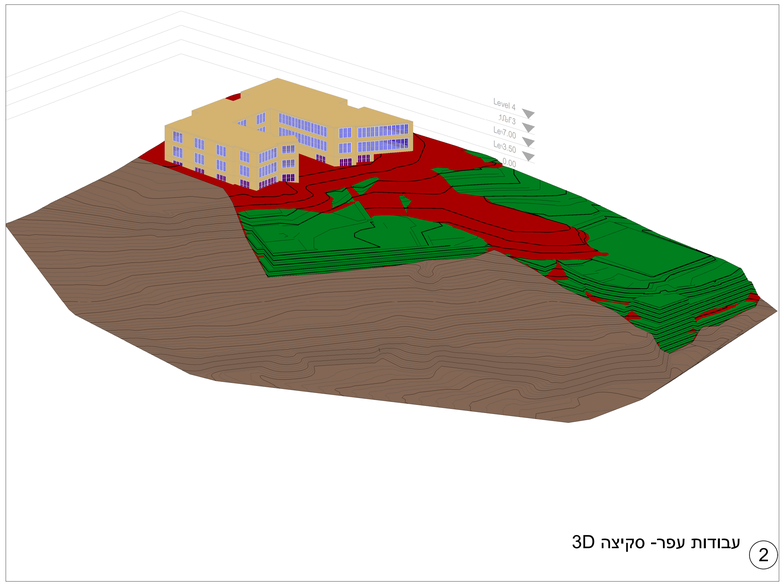

2 עבודות עפר- סקיצה 3D

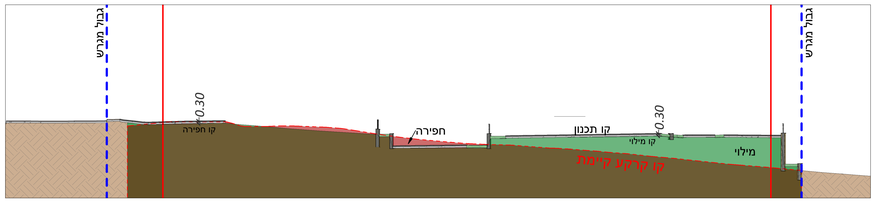

4 B-ew
1 : 250

סה"כ עבודות עפר

חפירה (מ"ק)	מילוי (מ"ק)	סה"כ (מ"ק)
6,803	5,733	-1,071

הורדה של 0.3- מטר מקו תכנון

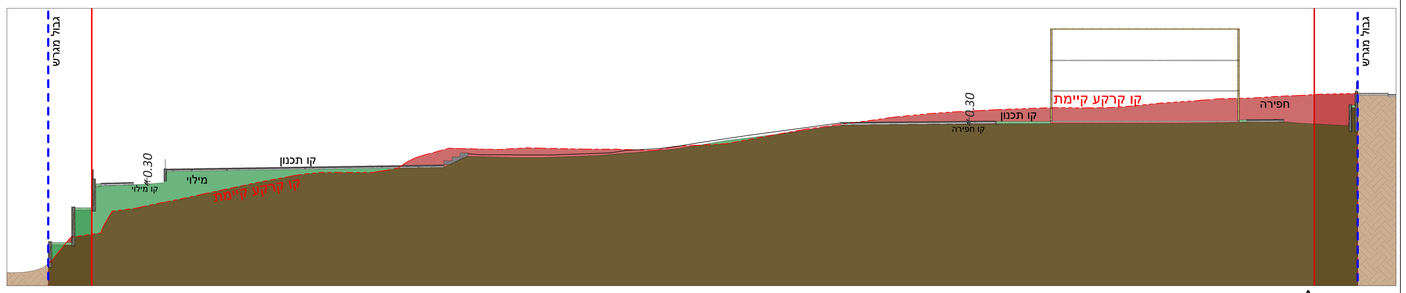

3 A-ew
1 : 250

מקרא צבעים

חפירה

מילוי

#	תיאור השינוי	תאריך
3	עדכון אומדן עבודות עפר	12/05/2026
5	עריכת גרפיקת גיליון	19/07/2026

שם הפרוייקט:
בית הספר היסודי ע"ש אילן רמון

תוכן הגיליון:
אומדן עבודות עפר

מתכנן: אלון גביאן
יעוץ וליווי: אדר' נוף סולי הודיה זילכה
תאריך: 19/07/2026
מס' גיליון: 12
מהדורה: 5
קנ"מ: משתנה

אלון תכנון
www.alonplanning.net