



אלון תכנון
www.alonplanning.net

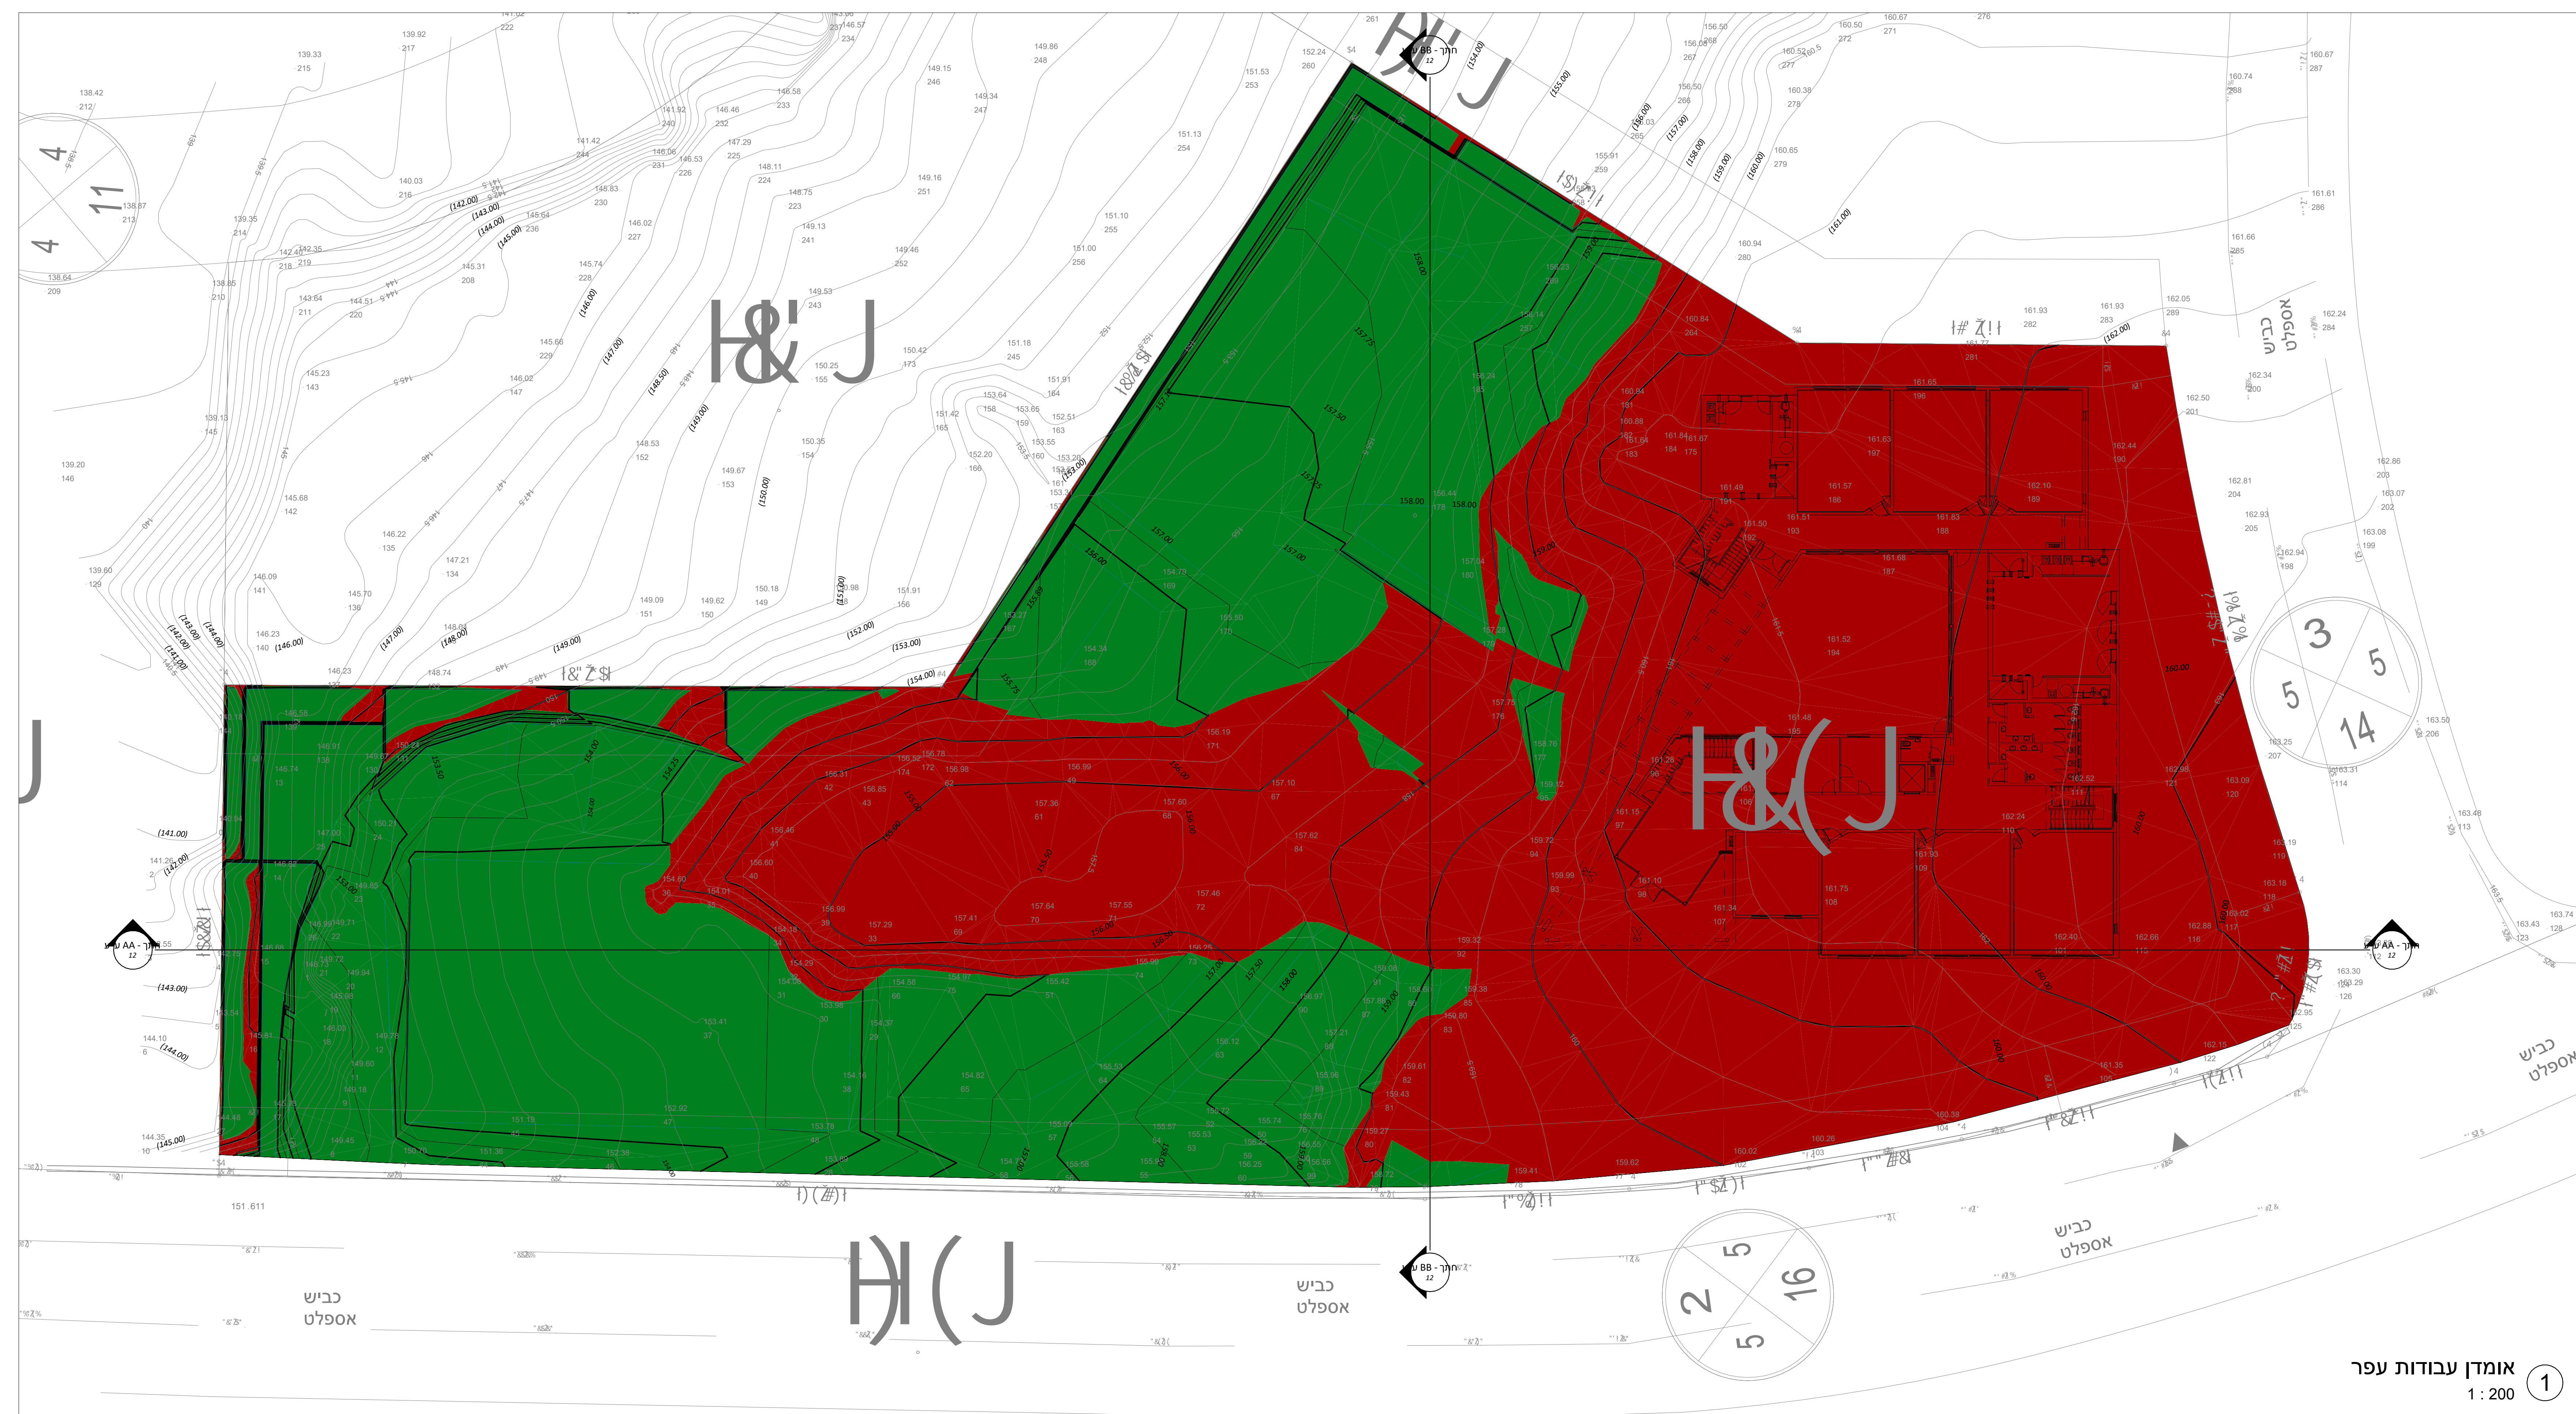


מקרא צבעים

- חפירה
- מילוי

אומדן עבודות עפר
1 : 200

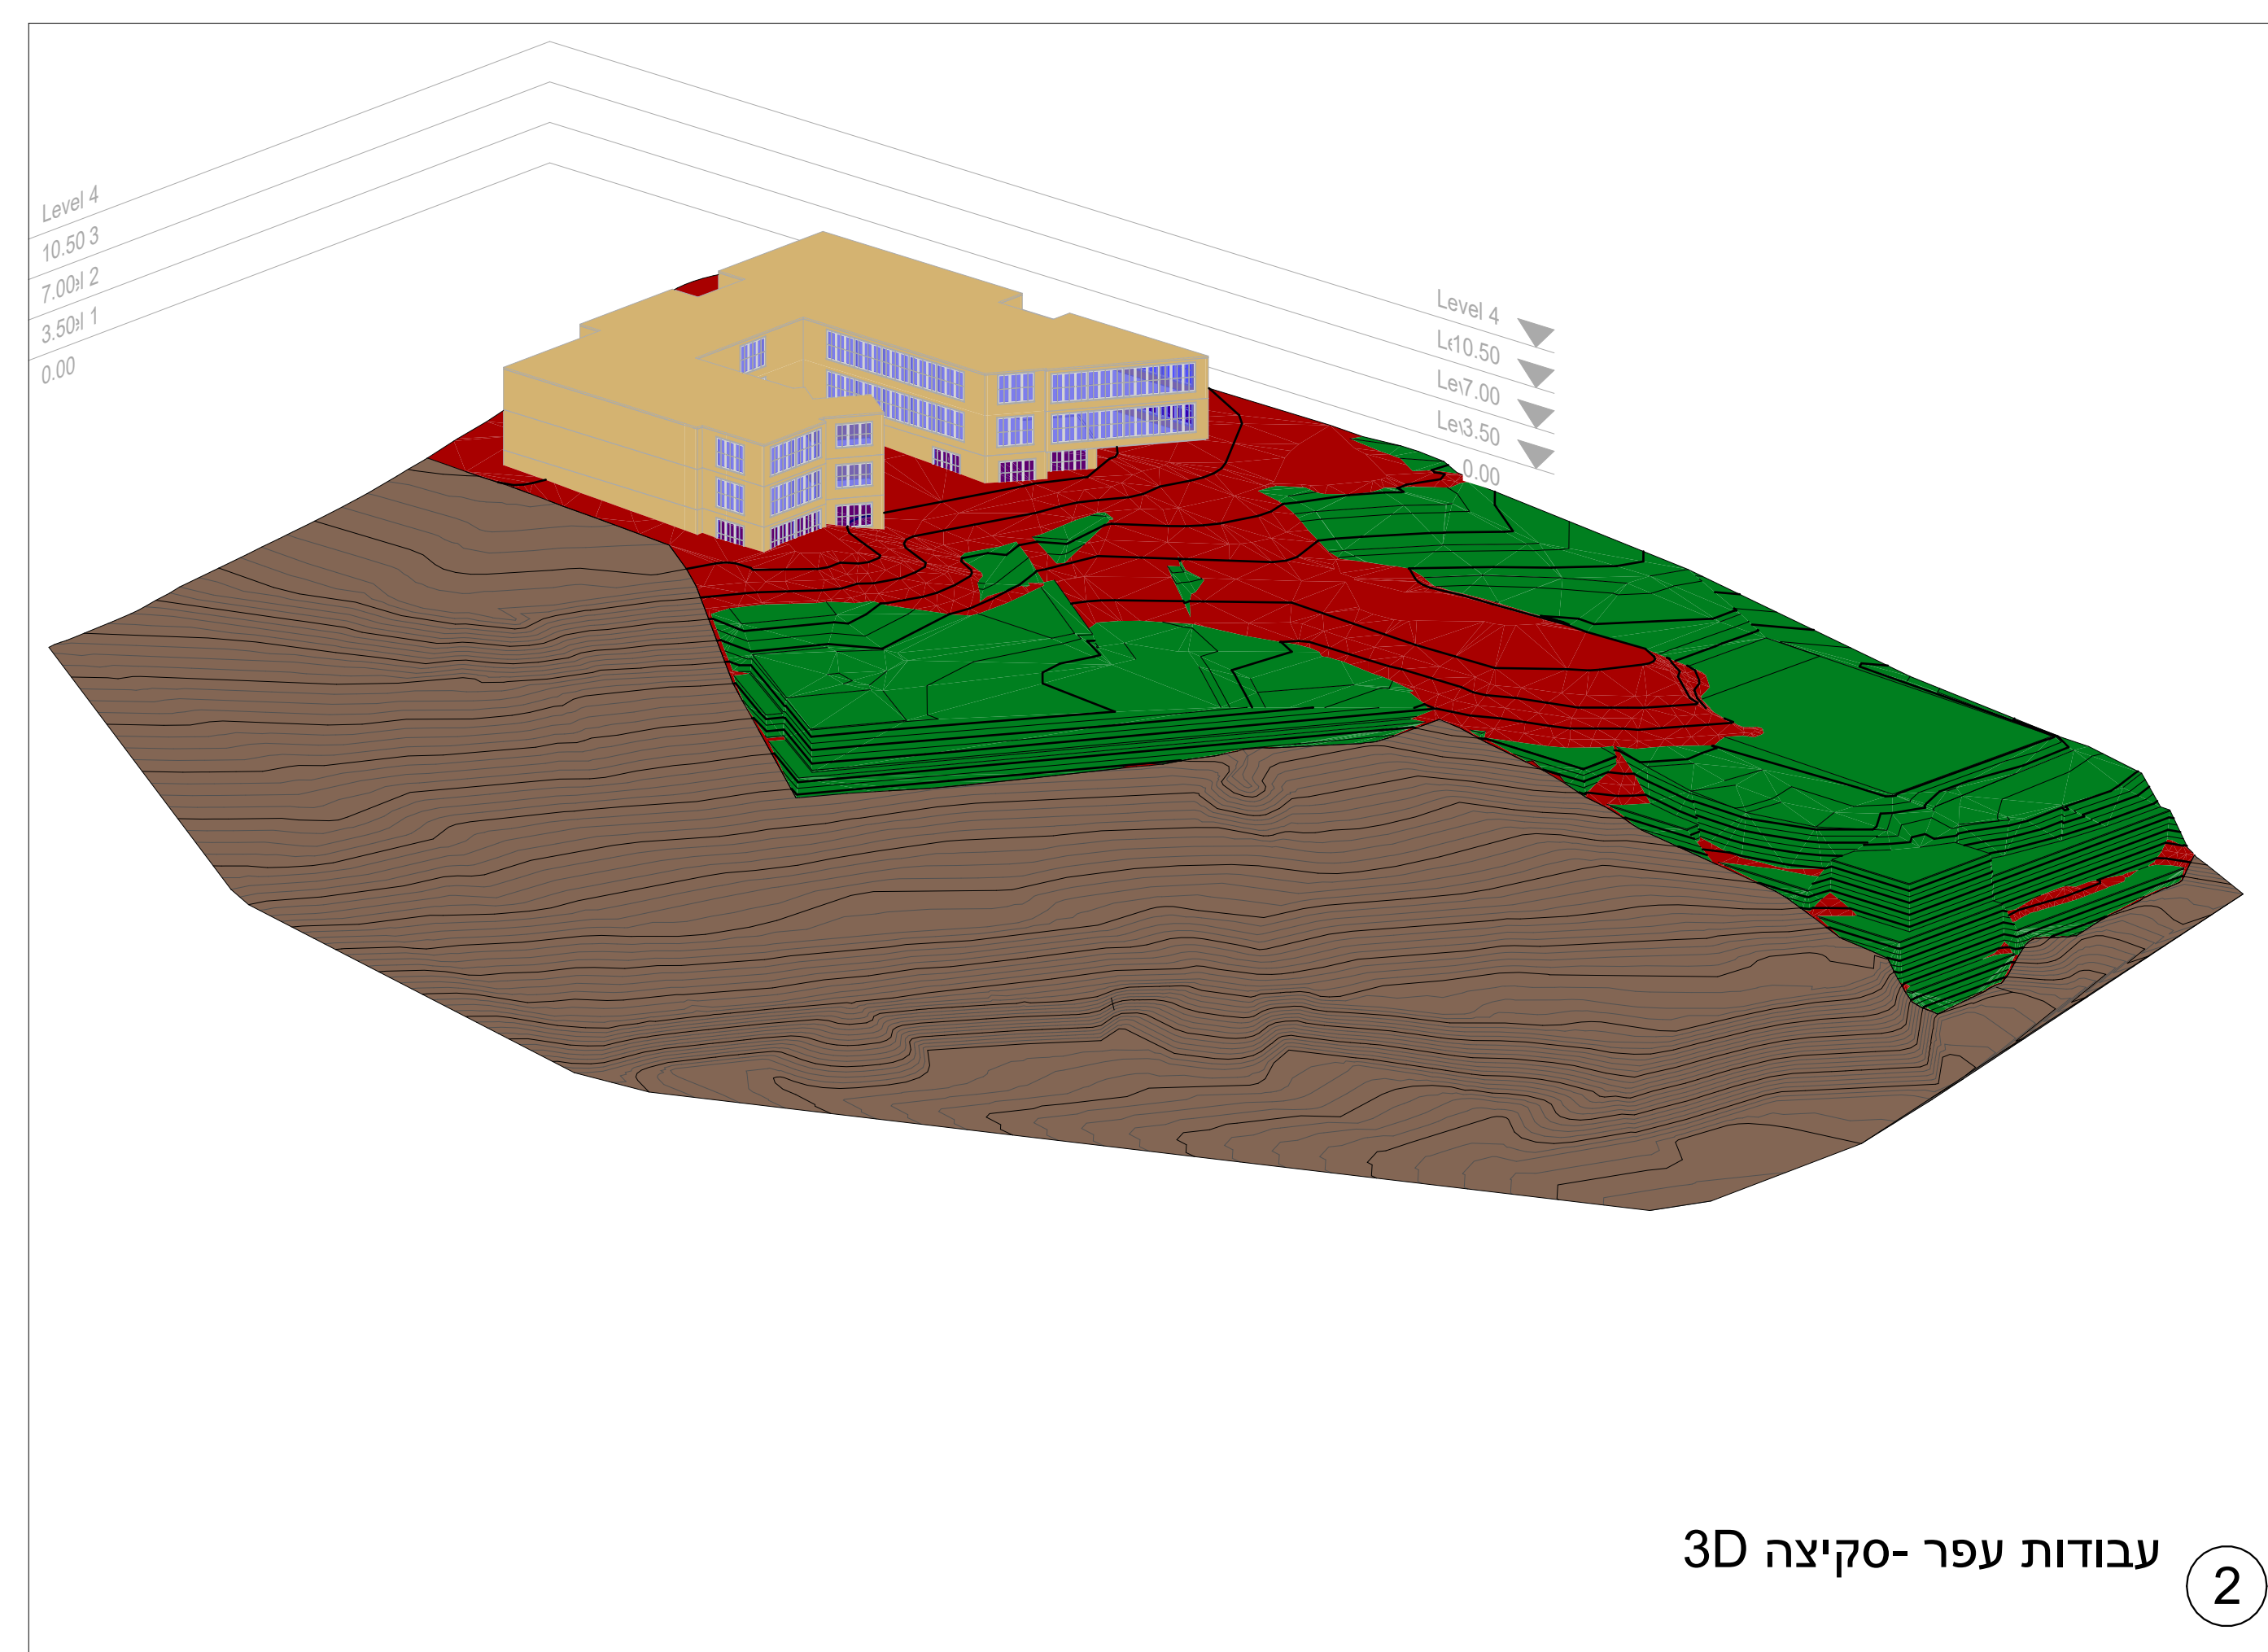


עבודות עפר-סקיצה 3D

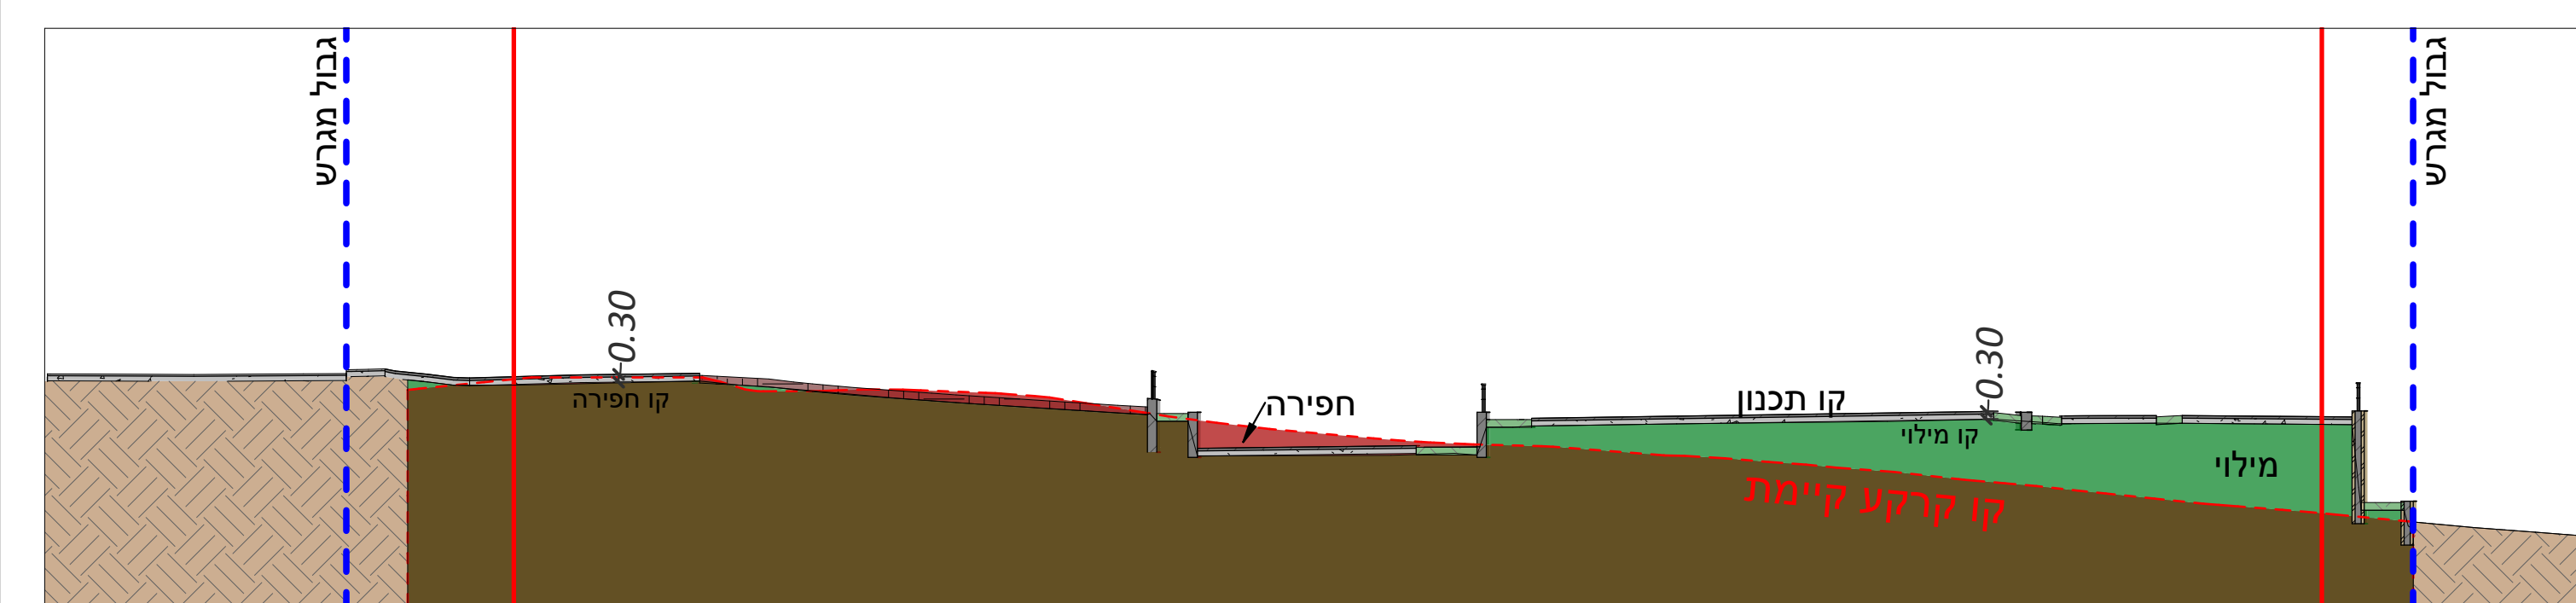

חתך BB - ע"ע
1 : 250

סה"כ עבודות עפר		
סה"כ (מ"ק)	מילוי (מ"ק)	חפירה (מ"ק)
-1,071	5,733	6,803

הורדה של -0.3 מטר מקו תכנון

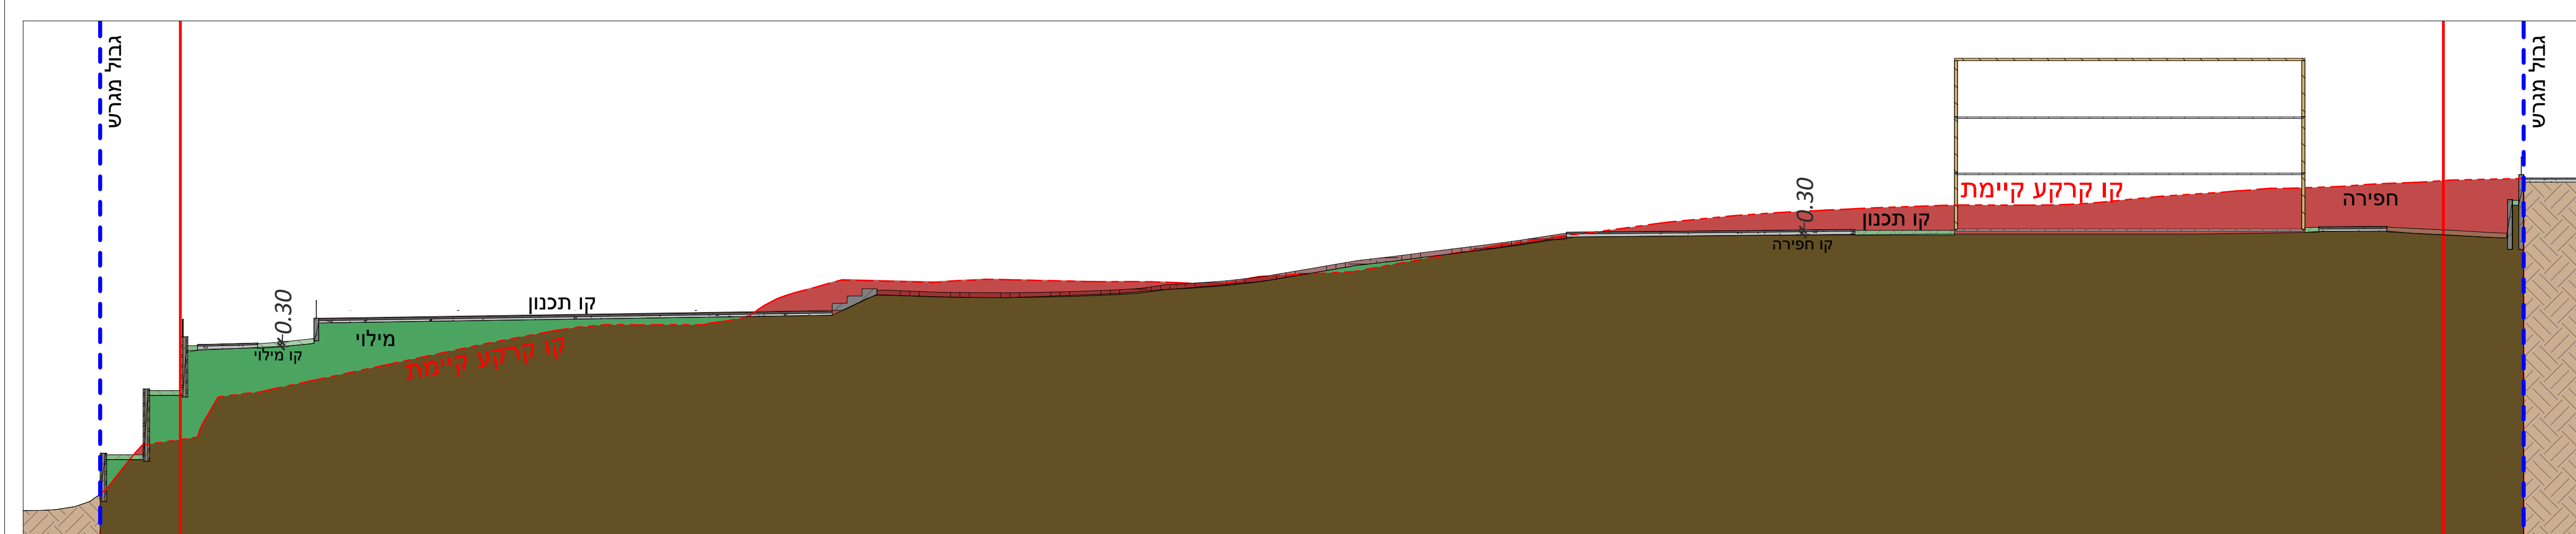

חתך AA - ע"ע
1 : 250

#	תיאור השינוי	תאריך
1	עדכון בעקבות שינוי בתכנון	12/05/2026

פרוייקט לדוגמה

אומדן עבודות עפר

מספר פרויקט	9999
תאריך	12/05/2026
מתכנן	אלון גביאן
שלב	לעיון

12

Scale As indicated