


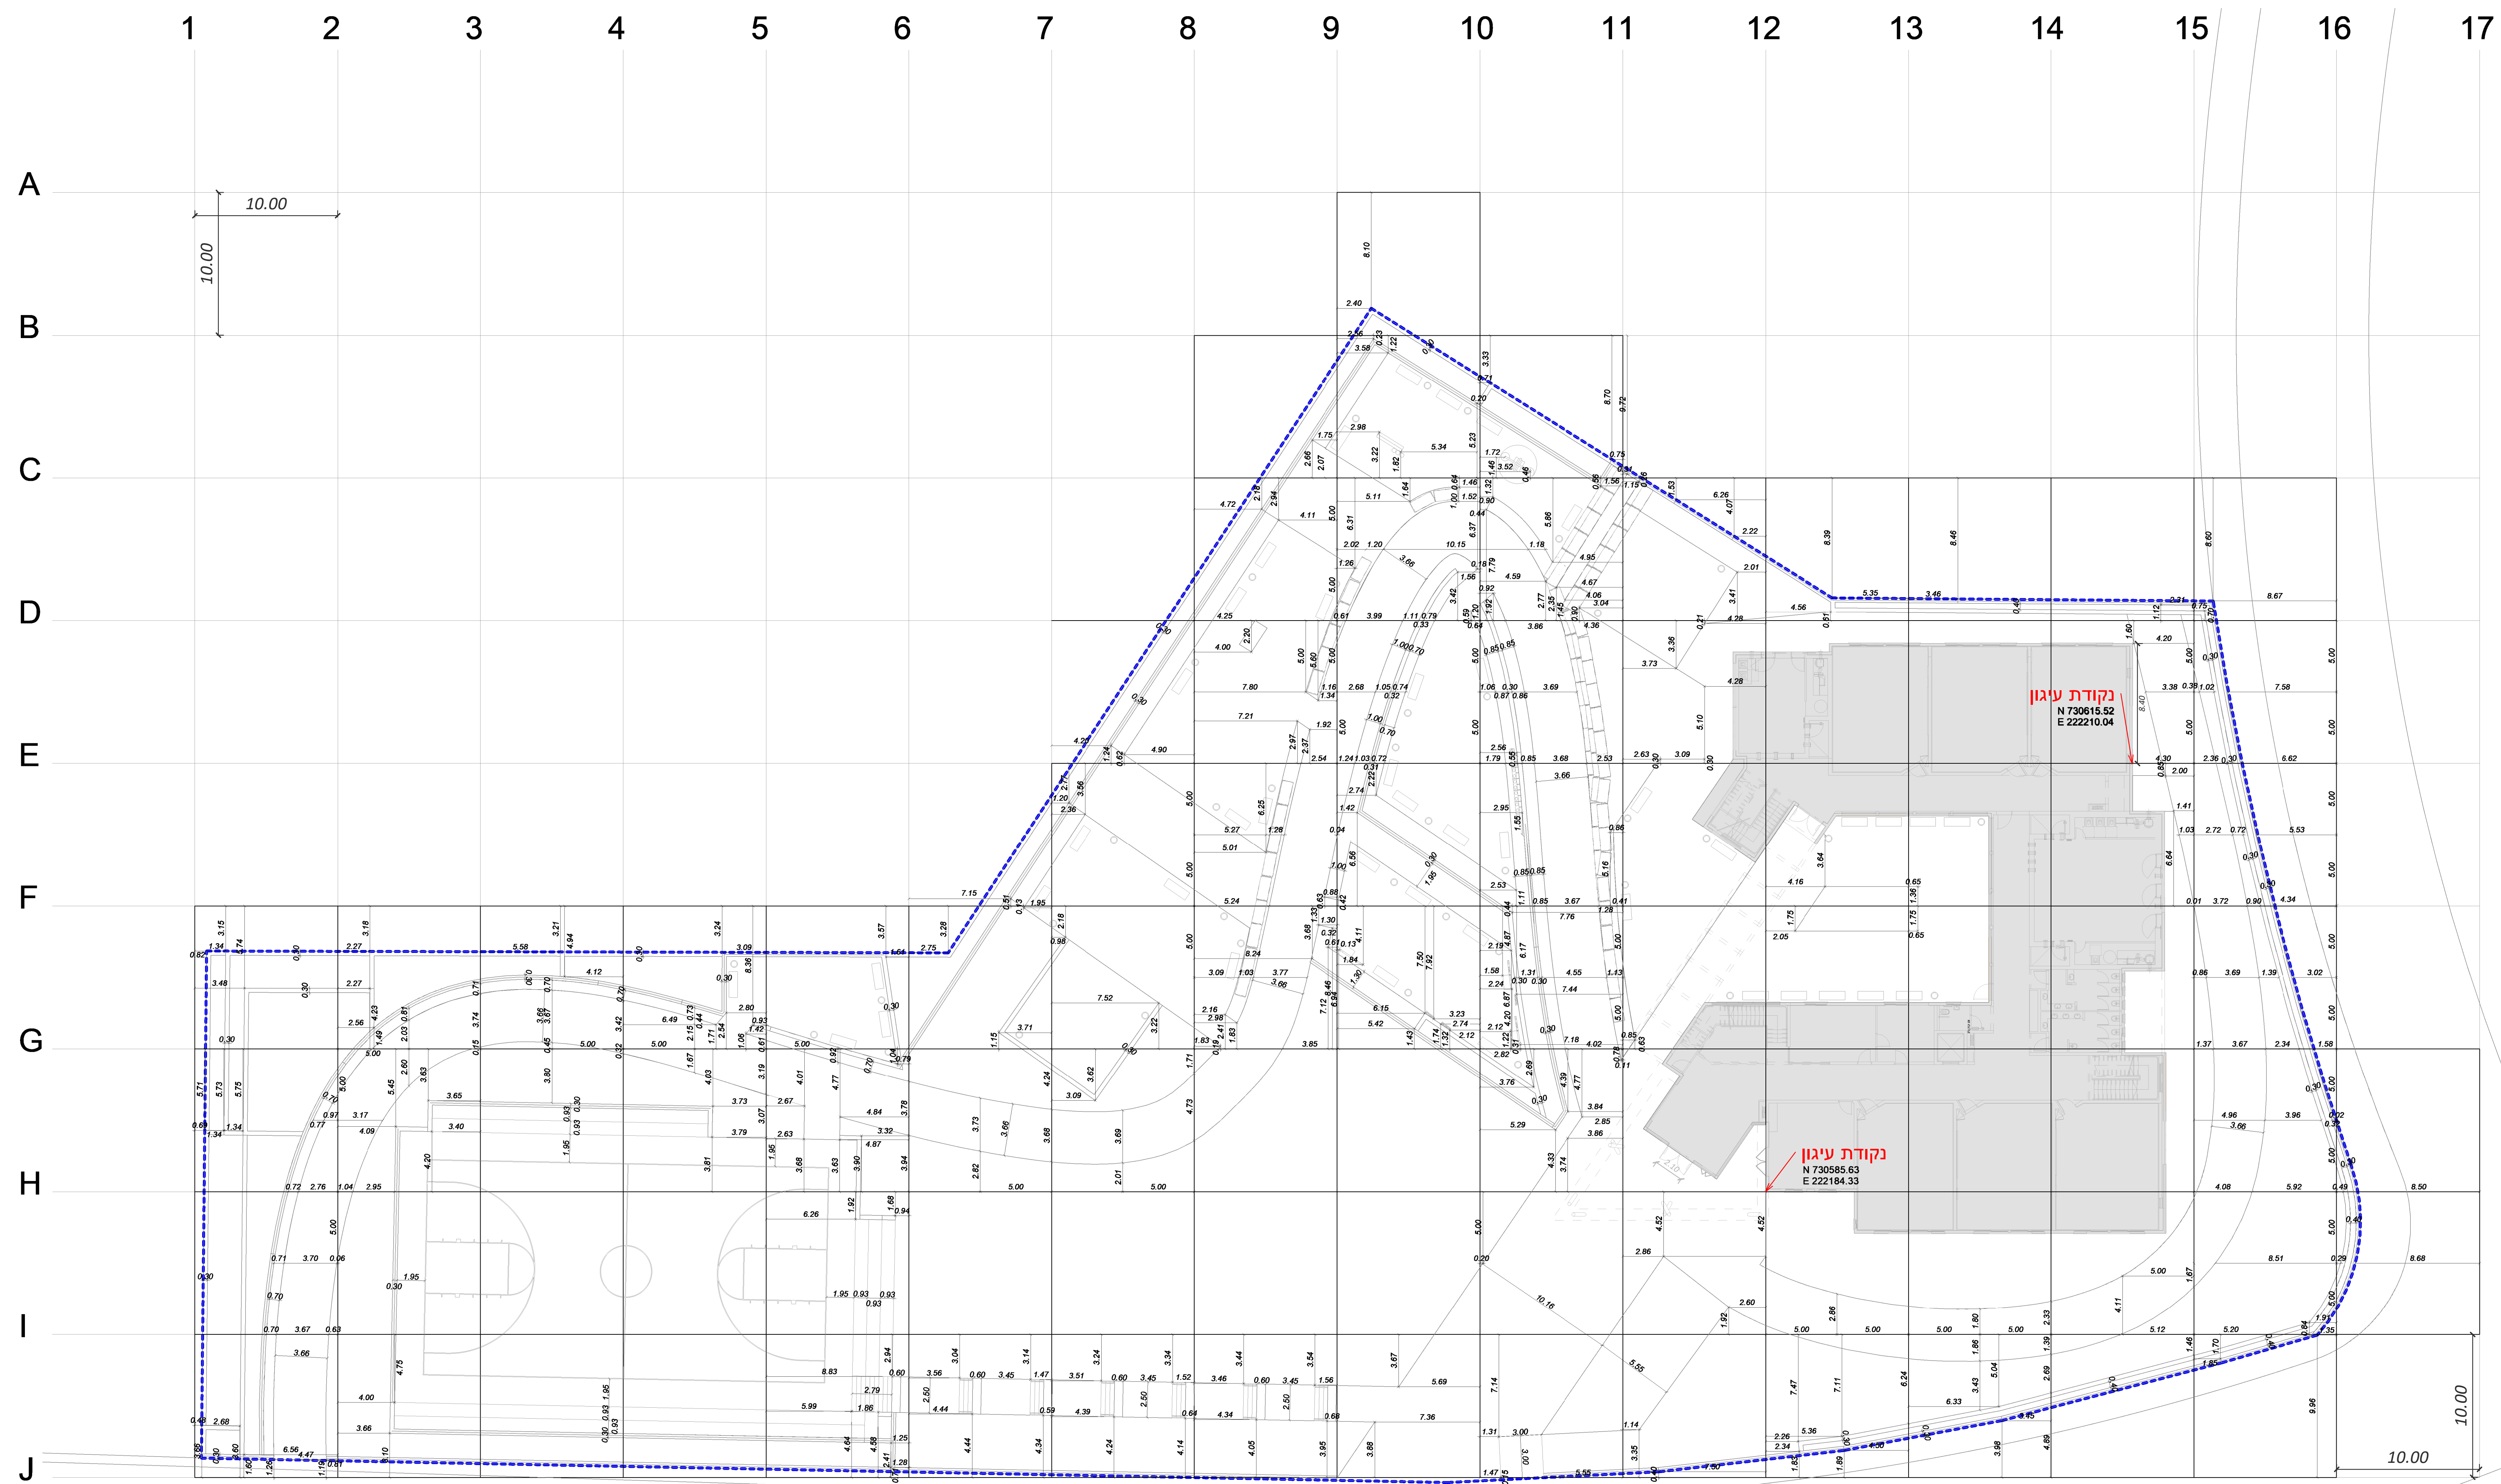

מקרא

קו שינוי חומר	_____
מִידָה במטרים	$\overbrace{\hspace{10em}}^{5.12}$
קו רשת	_____
גבול מגרש	-----

[illegible]

שם הפרוייקט:

בית הספר היסודי ע"ש אילן
רמון

תוכן הגיליון:

תוכנית מידות כללית

מתכון:

אלון גביאן

ייעוץ וליווי:

אדר' נוף סולי הודיה זילכה

תאריך:

26/07/2026

מס' גיליון:

15

מהדורה:


6

קב"מ:

1:200

אלון תכנון

www.alonplanning.net

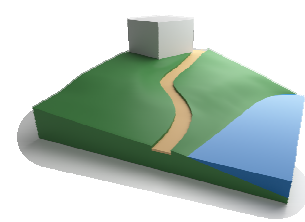

תוכנית מידות כללית

1 : 200

ראו תוכניות הגדלה ופרטים לכל אזור מבוקש